


PSC - Pianta Piano 1
Scala 1:100

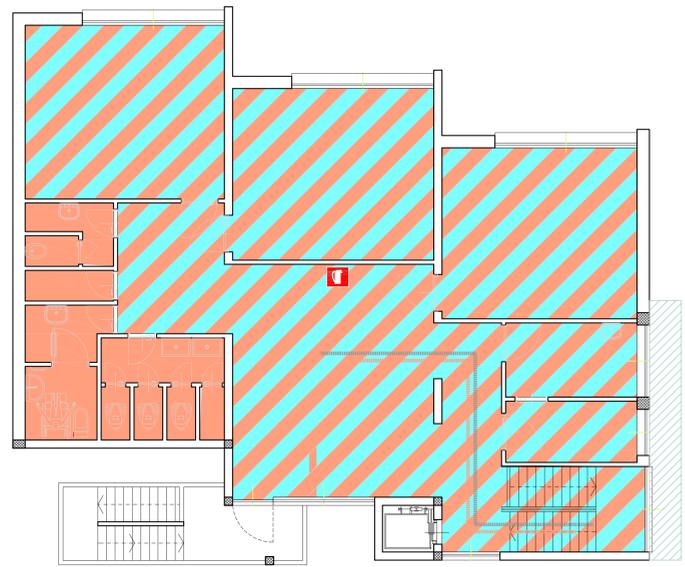

PSC - Pianta Piano 2
Scala 1:100

LEGENDA

ALLESTIMENTO DI CANTIERE

- 1 - ufficio cantiere
- 2 - deposito attrezzi
- 3 - mensa operai
- 4 - spogliatoio
- 5 - servizi
- 6 - quadro elettrico
- 7 - zona materiali
- 8 - zona rifiuti
- 9 - zona di sosta per carico e scarico


PERCORRENZE, DELIMITAZIONI CANTIERE

- PERCORSI DI CANTIERE MEZZI
- PERCORSI PUBBLICI
- PERCORSI BANCA
- PERCORSI DI CANTIERE PEDONALI
- DELIMITAZIONE AREA DI CANTIERE
- DELIMITAZIONE FASI CANTIERE
- PARETI CARTONGESSO

- AREA CANTIERE
- ZONA DI RISPETTO - SCUOLA
- ZONA DI RISPETTO - ALTRE PROPRIETA'
- ZONA DI PERCORRENZA MISTA CANTIERE-SCUOLA
- ZONA DI PERCORRENZA MISTA CANTIERE-ALTRI
- ZONA DI IMPALCATO PONTEGGIO

SEGNALAZIONI GRAFICHE (da integrare con cartelli richiesti nel P.S.C.)

- DIVIETO DI ACCESSO
- DIVIETO DI ACCESSO AI NON ADDETTI
- ATTENZIONE RISCHIO ELETTRUCUZIONE
- ATTENZIONE TRANSITO MACCHINE OPERATRICI
- ATTENZIONE CADUTA OGGETTI DALL'ALTO
- ATTENZIONE CARICHI SOSPESI
- ATTENZIONE CADUTA DALL'ALTO
- ATTENZIONE CADUTA IN FORI AL PIANO
- OBBLIGO USO D.P.I.
- ATTENZIONE, OBBLIGHI (rif. SCHEDE P1 e C2)
- INDICAZIONI ANTINCENDIO
- INDICAZIONI PRIMO SOCCORSO

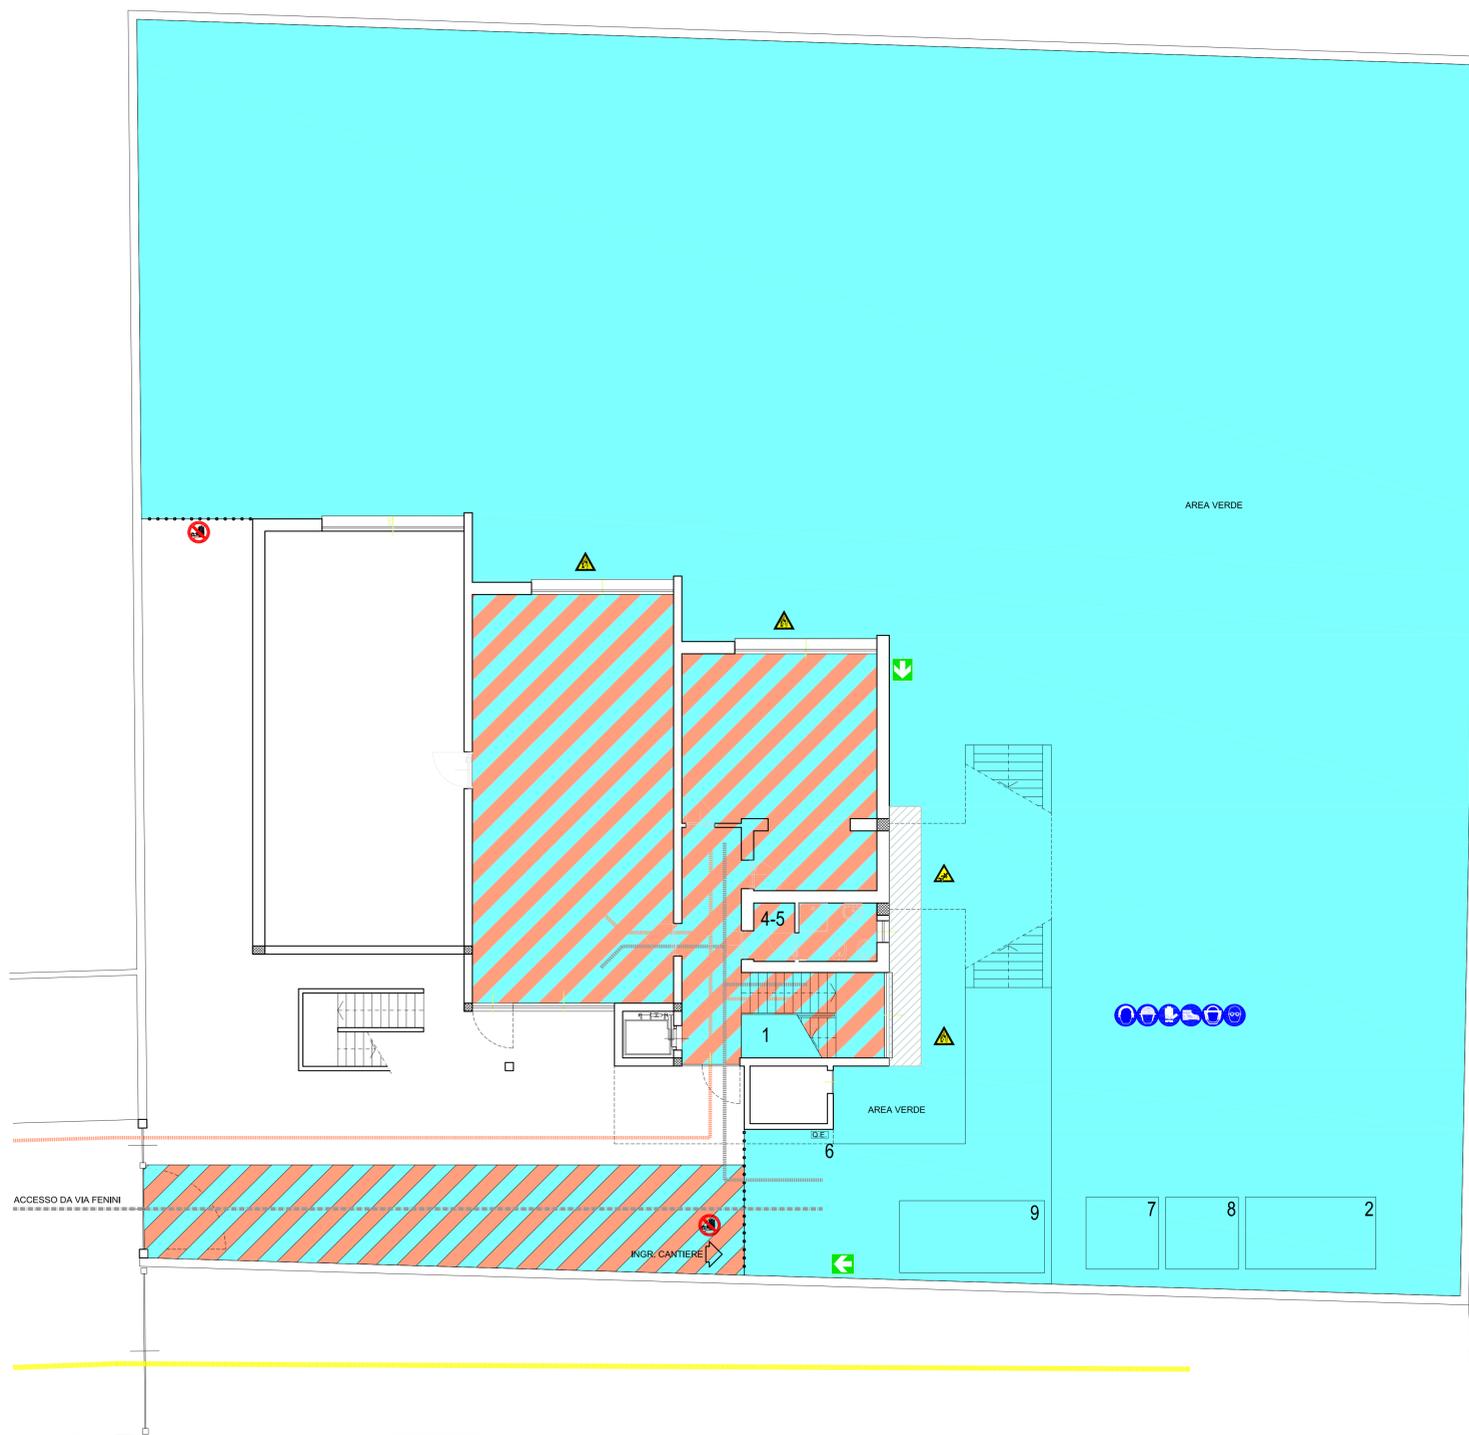

PSC - Pianta Piano Terra
Scala 1:100



A termine di legge si riserva la proprietà di questo disegno con diritto di riproduzione o rimpiego comunque noto senza la nostra autorizzazione scritta



COMUNE DI SOZZAGO
PROVINCIA DI NOVARA
Piazza Bonomi, 4 - Tel. 0321 70176 - Fax 0321 70352
Codice fiscale: 8000525032 - Partita IVA: 0226640032

RIPARTIZIONE TECNICA SETTORE LAVORI PUBBLICI
UFFICIO PROGETTAZIONE OPERE PUBBLICHE

LAVORI DI EFFICIENTAMENTO ENERGETICO
EDIFICIO SCOLASTICO
Scuola Primaria "F. Rognoni" - via Don A. Fenini, 1

R.U.P. : Geom. Massimo Salmistraro

Gruppo di Progettazione:
Ing. Roberto PERNECHELE
Studio Tecnico Ingegneri Associati Palma e Pernechele
Via Bonomelli 3 - 28100 NOVARA

Direttore dei Lavori: Roberto PERNECHELE
Assistente alla Direzione Lavori:

APPROVAZIONE : Delibera n°

fase di progettazione: PROGETTO PRELIMINARE DEFINITIVA ESECUTIVA CANTIERE

PSC - PLANIMETRIA DI CANTIERE

PSC.EG.02.A

REV.	DATA	AGGIORNAMENTI	REV.	DATA	AGGIORNAMENTI	REV.	DATA	AGGIORNAMENTI
00	19.07.2019	PRIMA EMISSIONE	02			04		
01			03			05		

