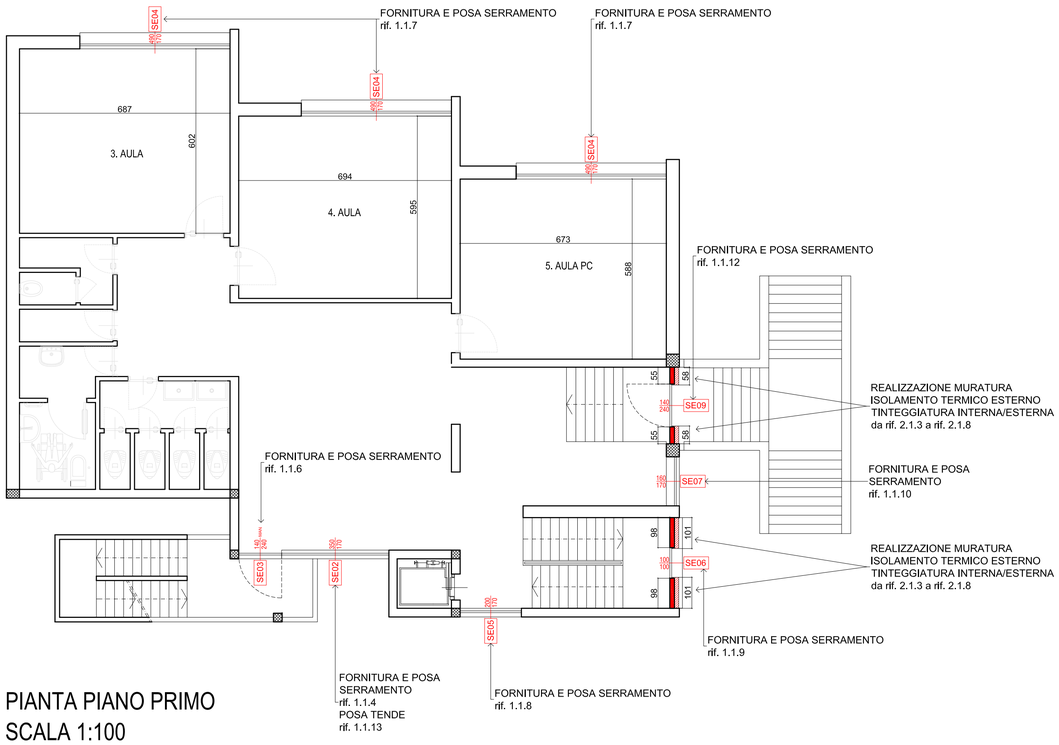

PIANTA PIANO PRIMO
SCALA 1:100

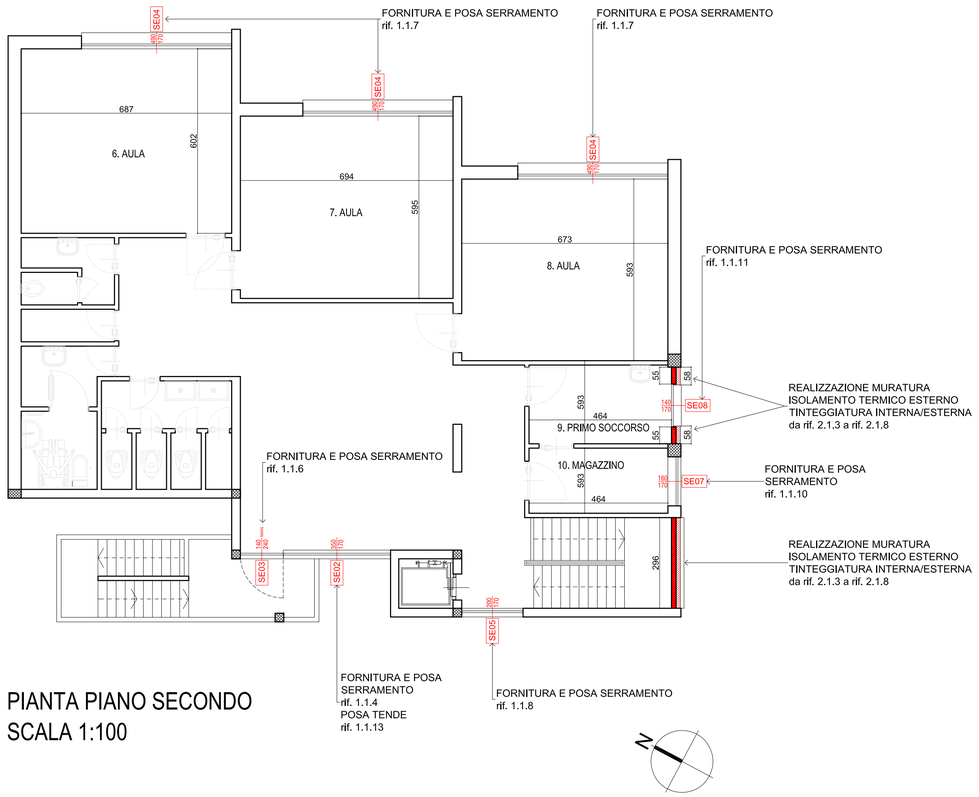

PIANTA PIANO SECONDO
SCALA 1:100

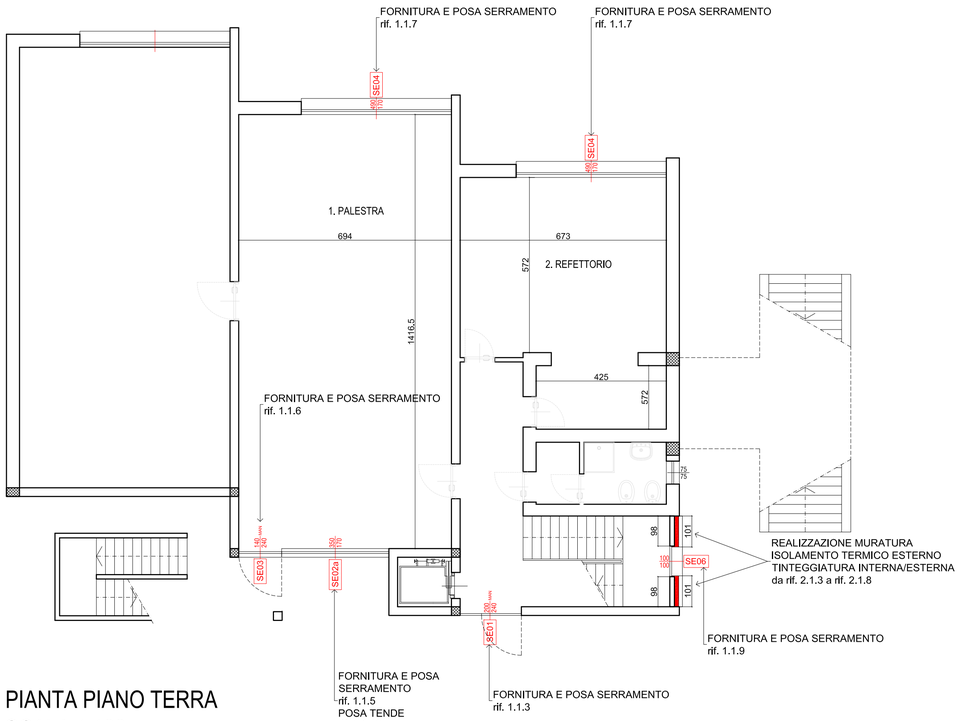

PIANTA PIANO TERRA
SCALA 1:100

COSTRUZIONI

CALCOLI AEROILLUMINAZIONE

LOCALE	sup. netta	sup. finestre	sup. apribile	RI	RA	note
- 1. PALESTRA	mq 98.3	mq 17.65	mq 12.58	5.6	7.8	
- 2. REFETTORIO	mq 48.8	mq 8.30	mq 6.25	5.8	7.8	
- 3. AULA	mq 41.3	mq 8.30	mq 6.25	4.9	6.6	
- 4. AULA	mq 41.3	mq 8.30	mq 6.25	4.9	6.6	
- 5. AULA PC	mq 39.5	mq 8.30	mq 6.25	4.7	6.3	
- 6. AULA	mq 41.3	mq 8.30	mq 6.25	4.9	6.6	
- 7. AULA	mq 41.3	mq 8.30	mq 6.25	4.9	6.6	
- 8. AULA	mq 40	mq 8.30	mq 6.25	4.8	6.4	
- 9. PRIMO SOCC.	mq 27.5	mq 2.40	mq 2.40	11.5	11.5	no perm.
- 10. MAGAZZINO	mq 27.5	mq 2.70	mq 1.35	10.2	20	no perm.

A termine di legge si riserva la proprietà di questo disegno con divieto di riprodurlo o renderlo comunque noto senza la nostra autorizzazione scritta

COMUNE DI SOZZAGO
PROVINCIA DI NOVARA
Piazza Bonola, 1 - Tel. 0321 70176 - fax. 0321 70352
Codice fiscale: 80005250032 - Partita IVA: 02266460035

RIPARTIZIONE TECNICA SETTORE LAVORI PUBBLICI
UFFICIO PROGETTAZIONE OPERE PUBBLICHE

LAVORI DI EFFICIENTAMENTO ENERGETICO EDIFICIO SCOLASTICO
Scuola Primaria "F. Rognoni" - via Don A. Fenini, 1

R.U.P. : geom. Massimo Salmistraro

Gruppo di Progettazione:
Ing. Roberto PERNECHELE
Studio Tecnico Ingegneri Associati Palma e Pernechele
Via Bonomelli 3 - 28100 NOVARA

Direttore dei Lavori: Roberto PERNECHELE
Assistente alla Direzione Lavori:

APPROVAZIONE : Delibera n°

fase di progettazione — STUDIO DI FATTIBILITA' ☐ PRELIMINARE ☐ DEFINITIVA ☐ ESECUTIVA ■ CANTIERE ☐

PLANIMETRIE PROGETTO E COSTRUZIONI

TAV.EG.02.A

REV	DATA	AGGIORNAMENTI	REV	DATA	AGGIORNAMENTI	REV	DATA	AGGIORNAMENTI
00	19.07.2019	PRIMA EMISSIONE	02			04		
01			03			05		