




VISTA AEREA

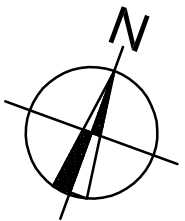

VIA FENINI

SCUOLA PRIMARIA

CAMPO POLIVALENTE


STRUTTURA PRIVATA

CAMPO DA CALCIO



CAMPO DA CALCETTO




PLANIMETRIA GENERALE
SC. 1:200

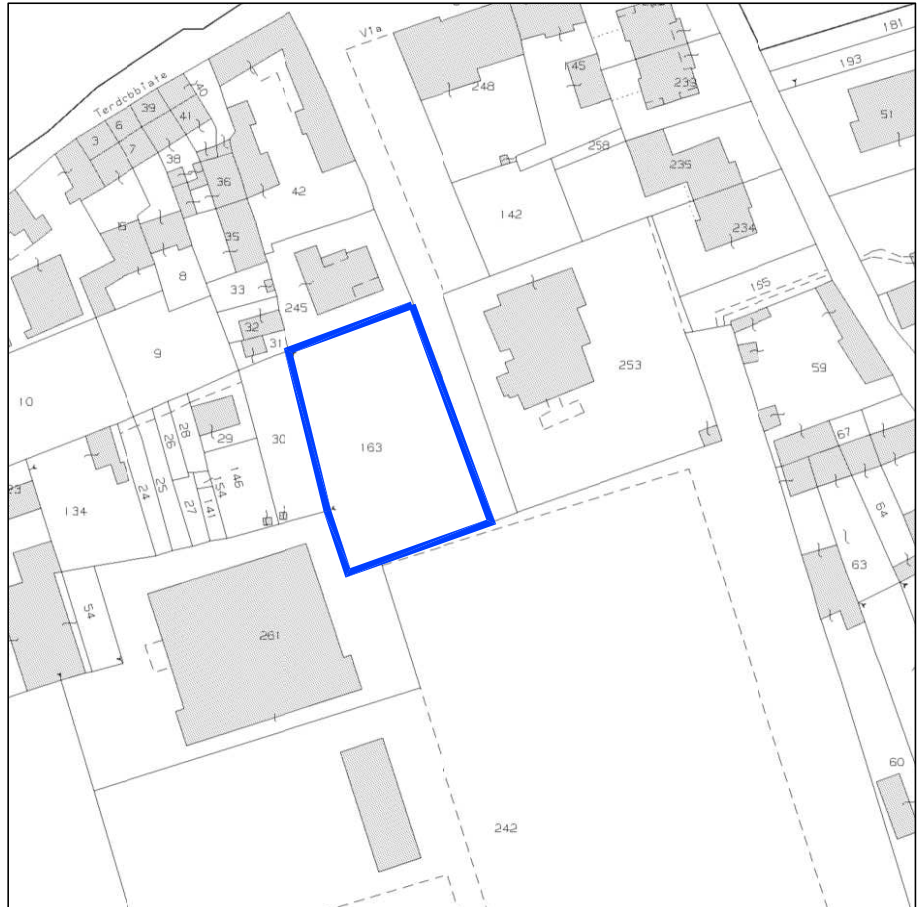

ESTRATTO MAPPA CATASTALE
FG. 12 - MAPP. 163
SC. 1:1500

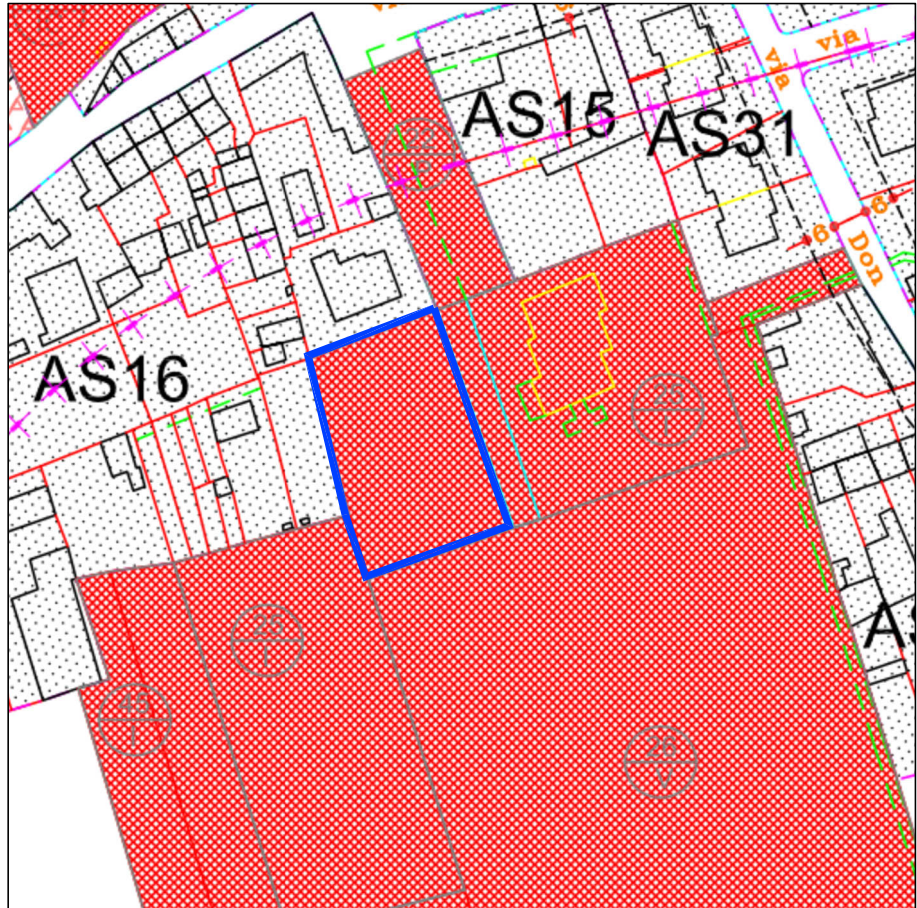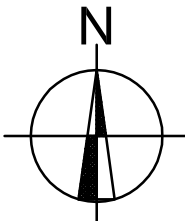

ESTRATTO P.R.G.C.
AREE A SERVIZI ESISTENTI
SC. 1:1500

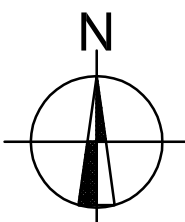

Progettista incaricato	REGIONE PIEMONTE - PROVINCIA DI NOVARA COMUNE DI SOZZAGO	Data MAR. 2026
Architetto Raffaele Vignarelli Via San Giulio n° 4b 28073 Fara Novarese	MANUTENZIONE STRAORDINARIA CAMPO POLIVALENTE E REALIZZAZIONE DI PERCORSO LUDICO-SPORTIVO IN VIA FENINI	Fase P.F.T.E.
Oggetto ESTRATTO CATASTALE E DI P.R.G. VISTA AEREA PLANIMETRIA GENERALE	Scala 1:1500 1:200	Elaborato 1