



SEZIONE A

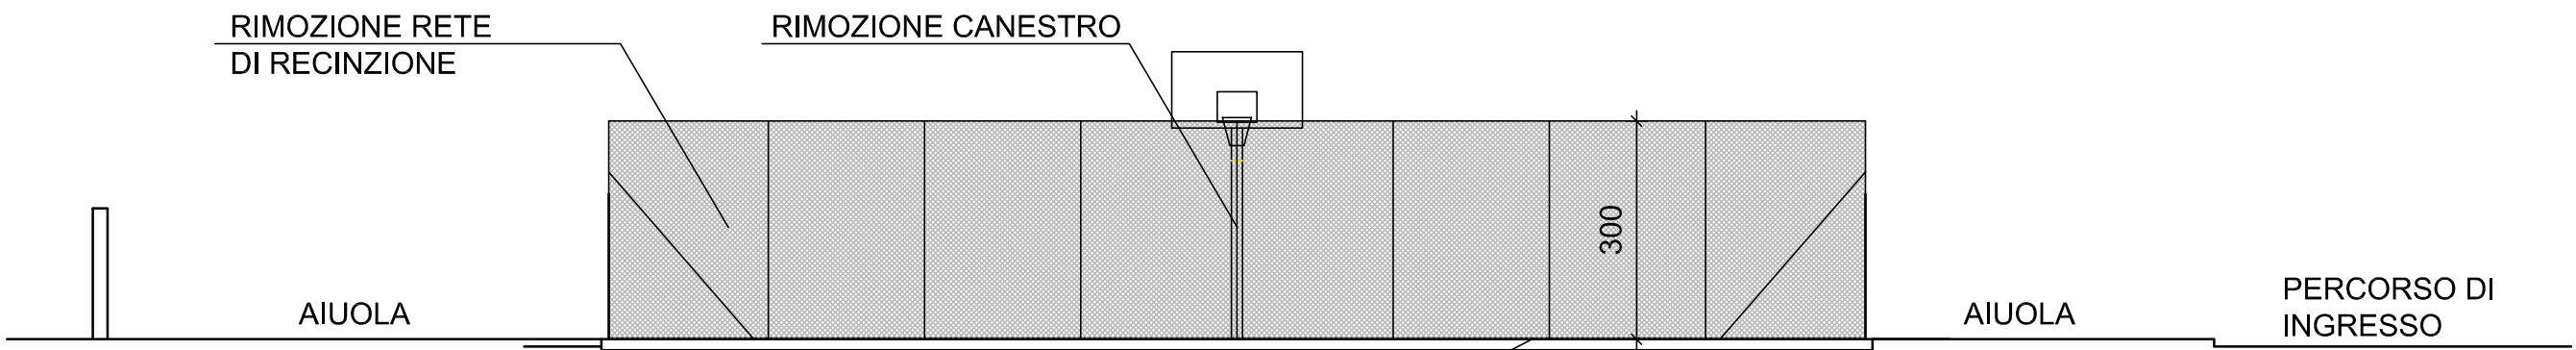

SEZIONE B

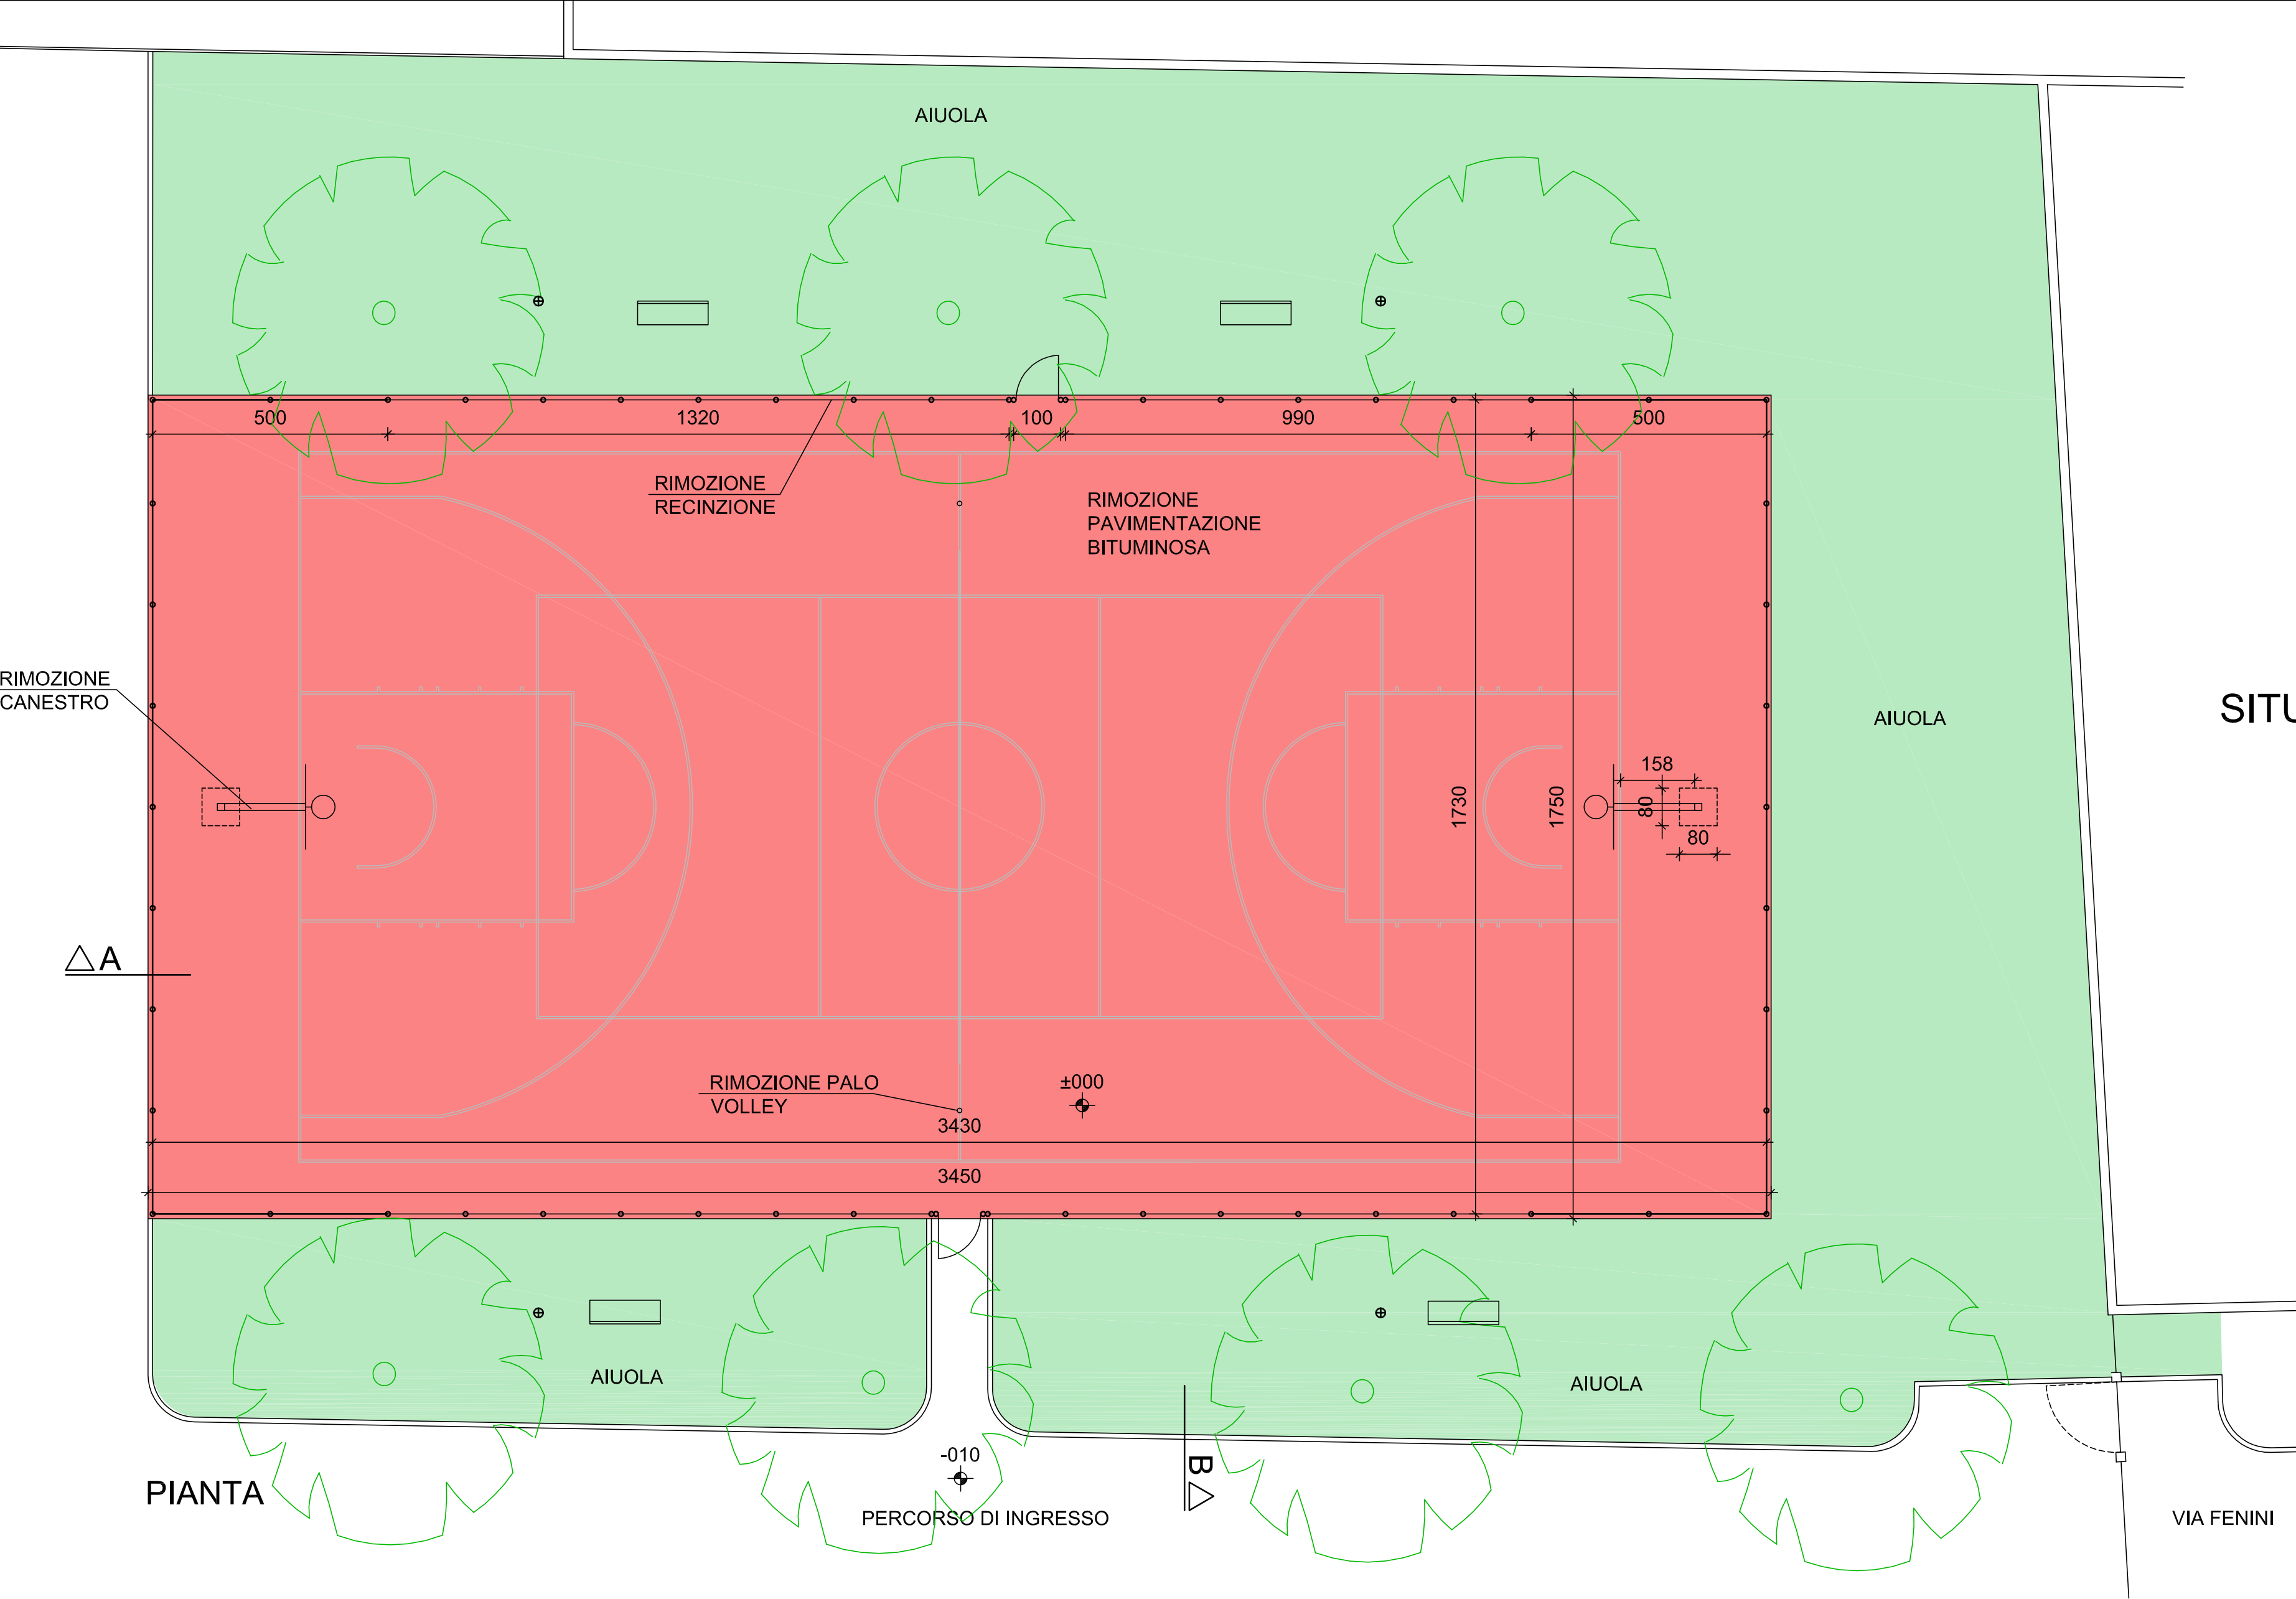

PIANTA

SITUAZIONE ESISTENTE

- PALO DI ILLUMINAZIONE
- PANCHINA

Progettista incaricato	REGIONE PIEMONTE - PROVINCIA DI NOVARA COMUNE DI SOZZAGO	Data MAR. 2026
Architetto Raffaele Vignarelli Via San Giulio n° 4b 28073 Fara Novarese	MANUTENZIONE STRAORDINARIA CAMPO POLIVALENTE E REALIZZAZIONE DI PERCORSO LUDICO-SPORTIVO IN VIA FENINI	Fase P.F.T.E.
Oggetto PIANTA E SEZIONI SITUAZIONE ESISTENTE CON RIMOZIONI		Scala 1:100 Elaborato 2