



SEZIONE A

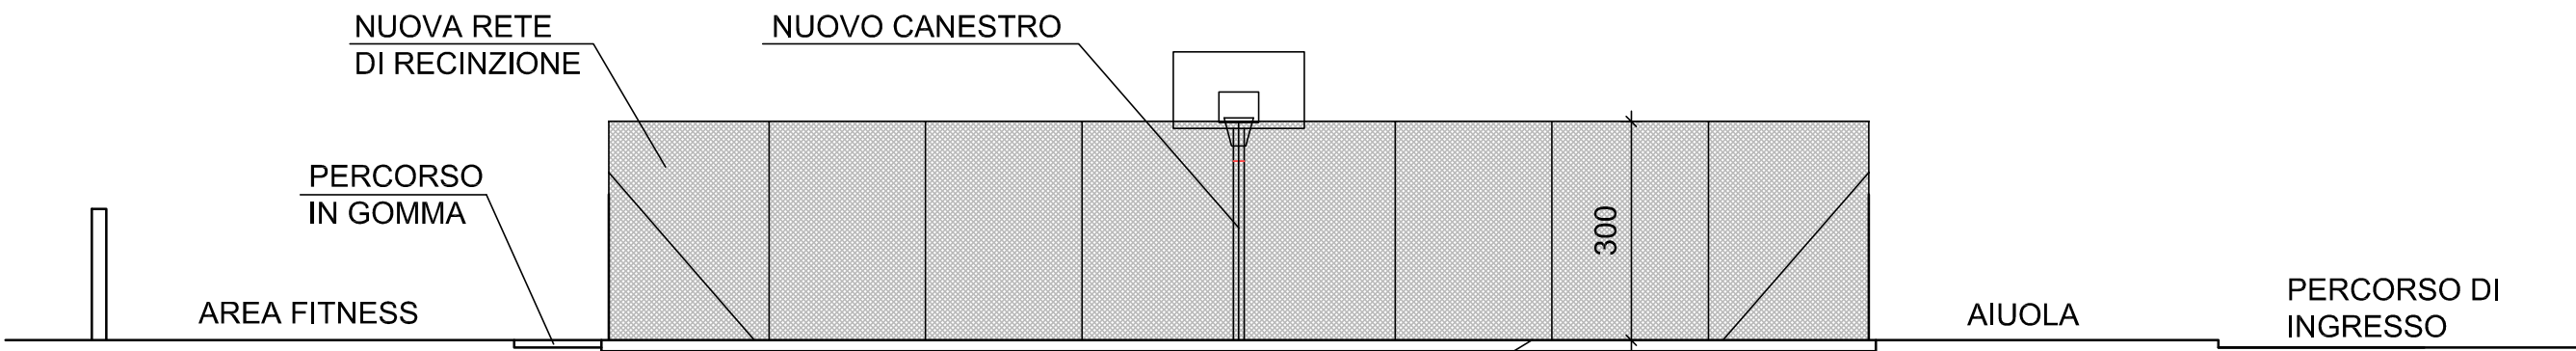


SEZIONE B

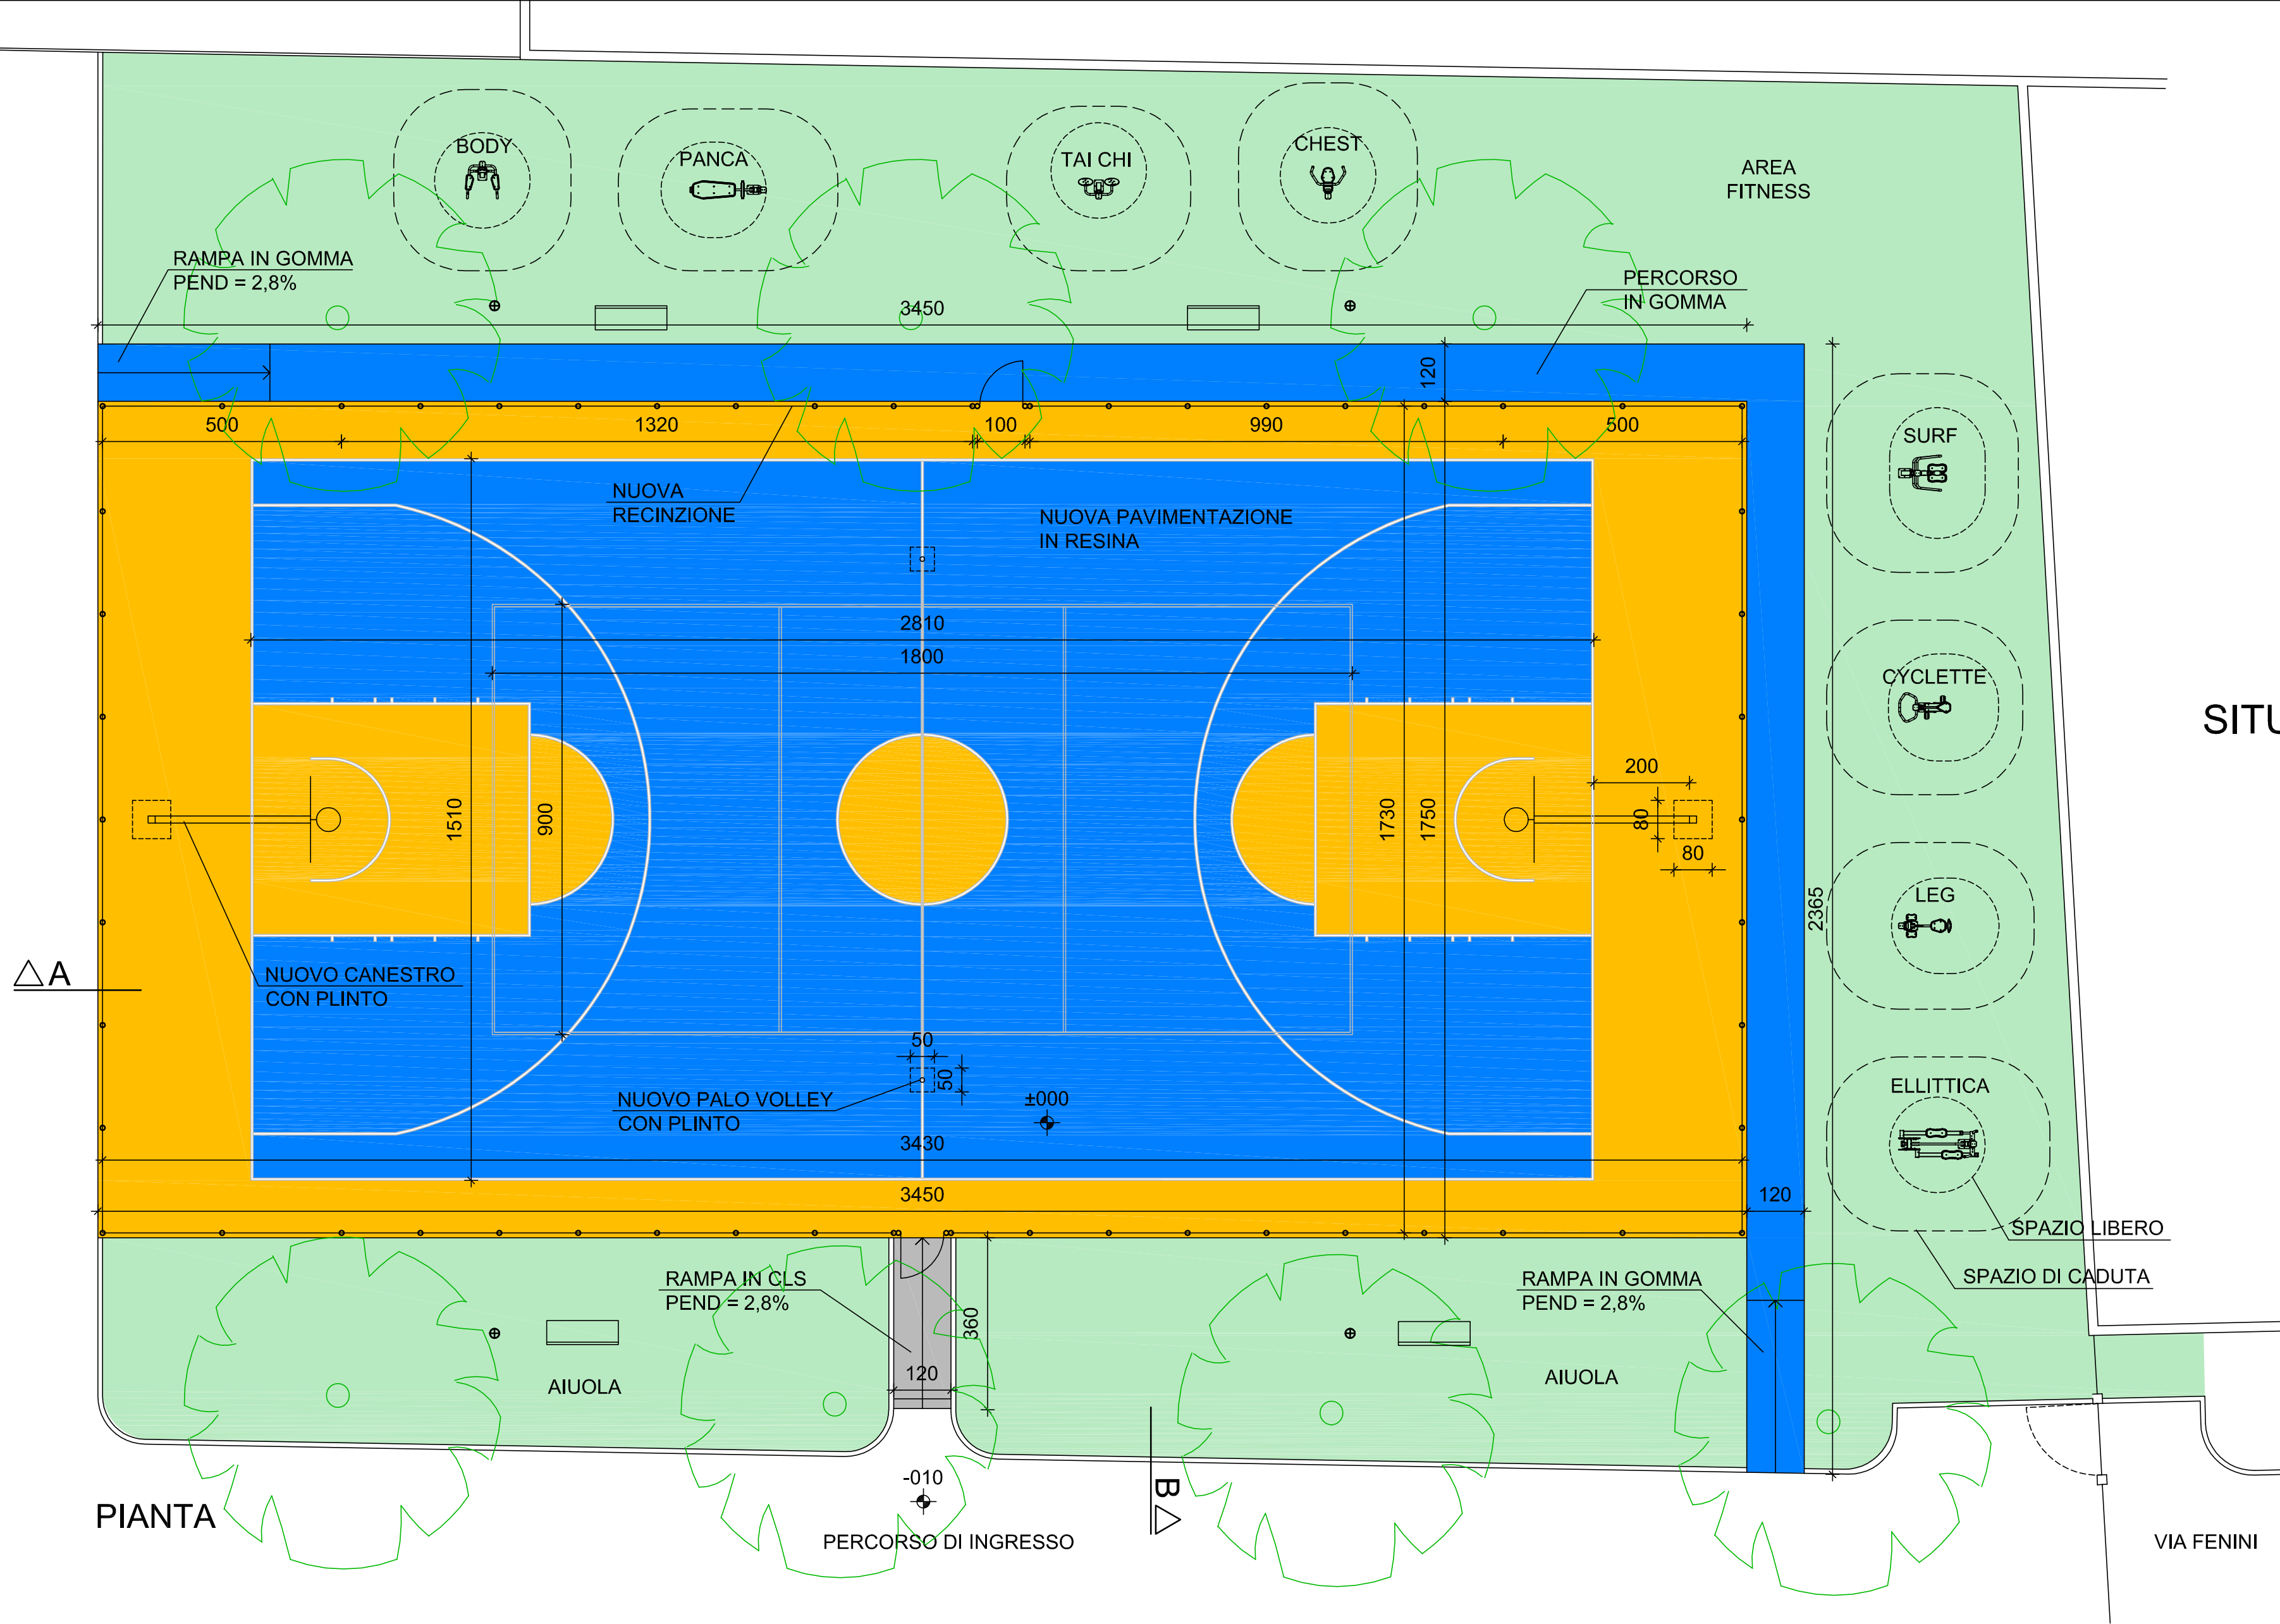

PIANTA

SITUAZIONE DI PROGETTO

- PALO DI ILLUMINAZIONE
- ▭ PANCHINA

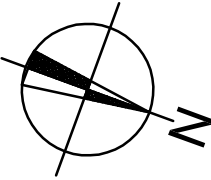

Progettista incaricato	REGIONE PIEMONTE - PROVINCIA DI NOVARA COMUNE DI SOZZAGO	Data MAR. 2026
Architetto Raffaele Vignarelli Via San Giulio n° 4b 28073 Fara Novarese	MANUTENZIONE STRAORDINARIA CAMPO POLIVALENTE E REALIZZAZIONE DI PERCORSO LUDICO-SPORTIVO IN VIA FENINI	Fase P.F.T.E.
Oggetto PIANTA E SEZIONI SITUAZIONE DI PROGETTO CON NUOVE OPERE		Scala 1:100 Elaborato 3