

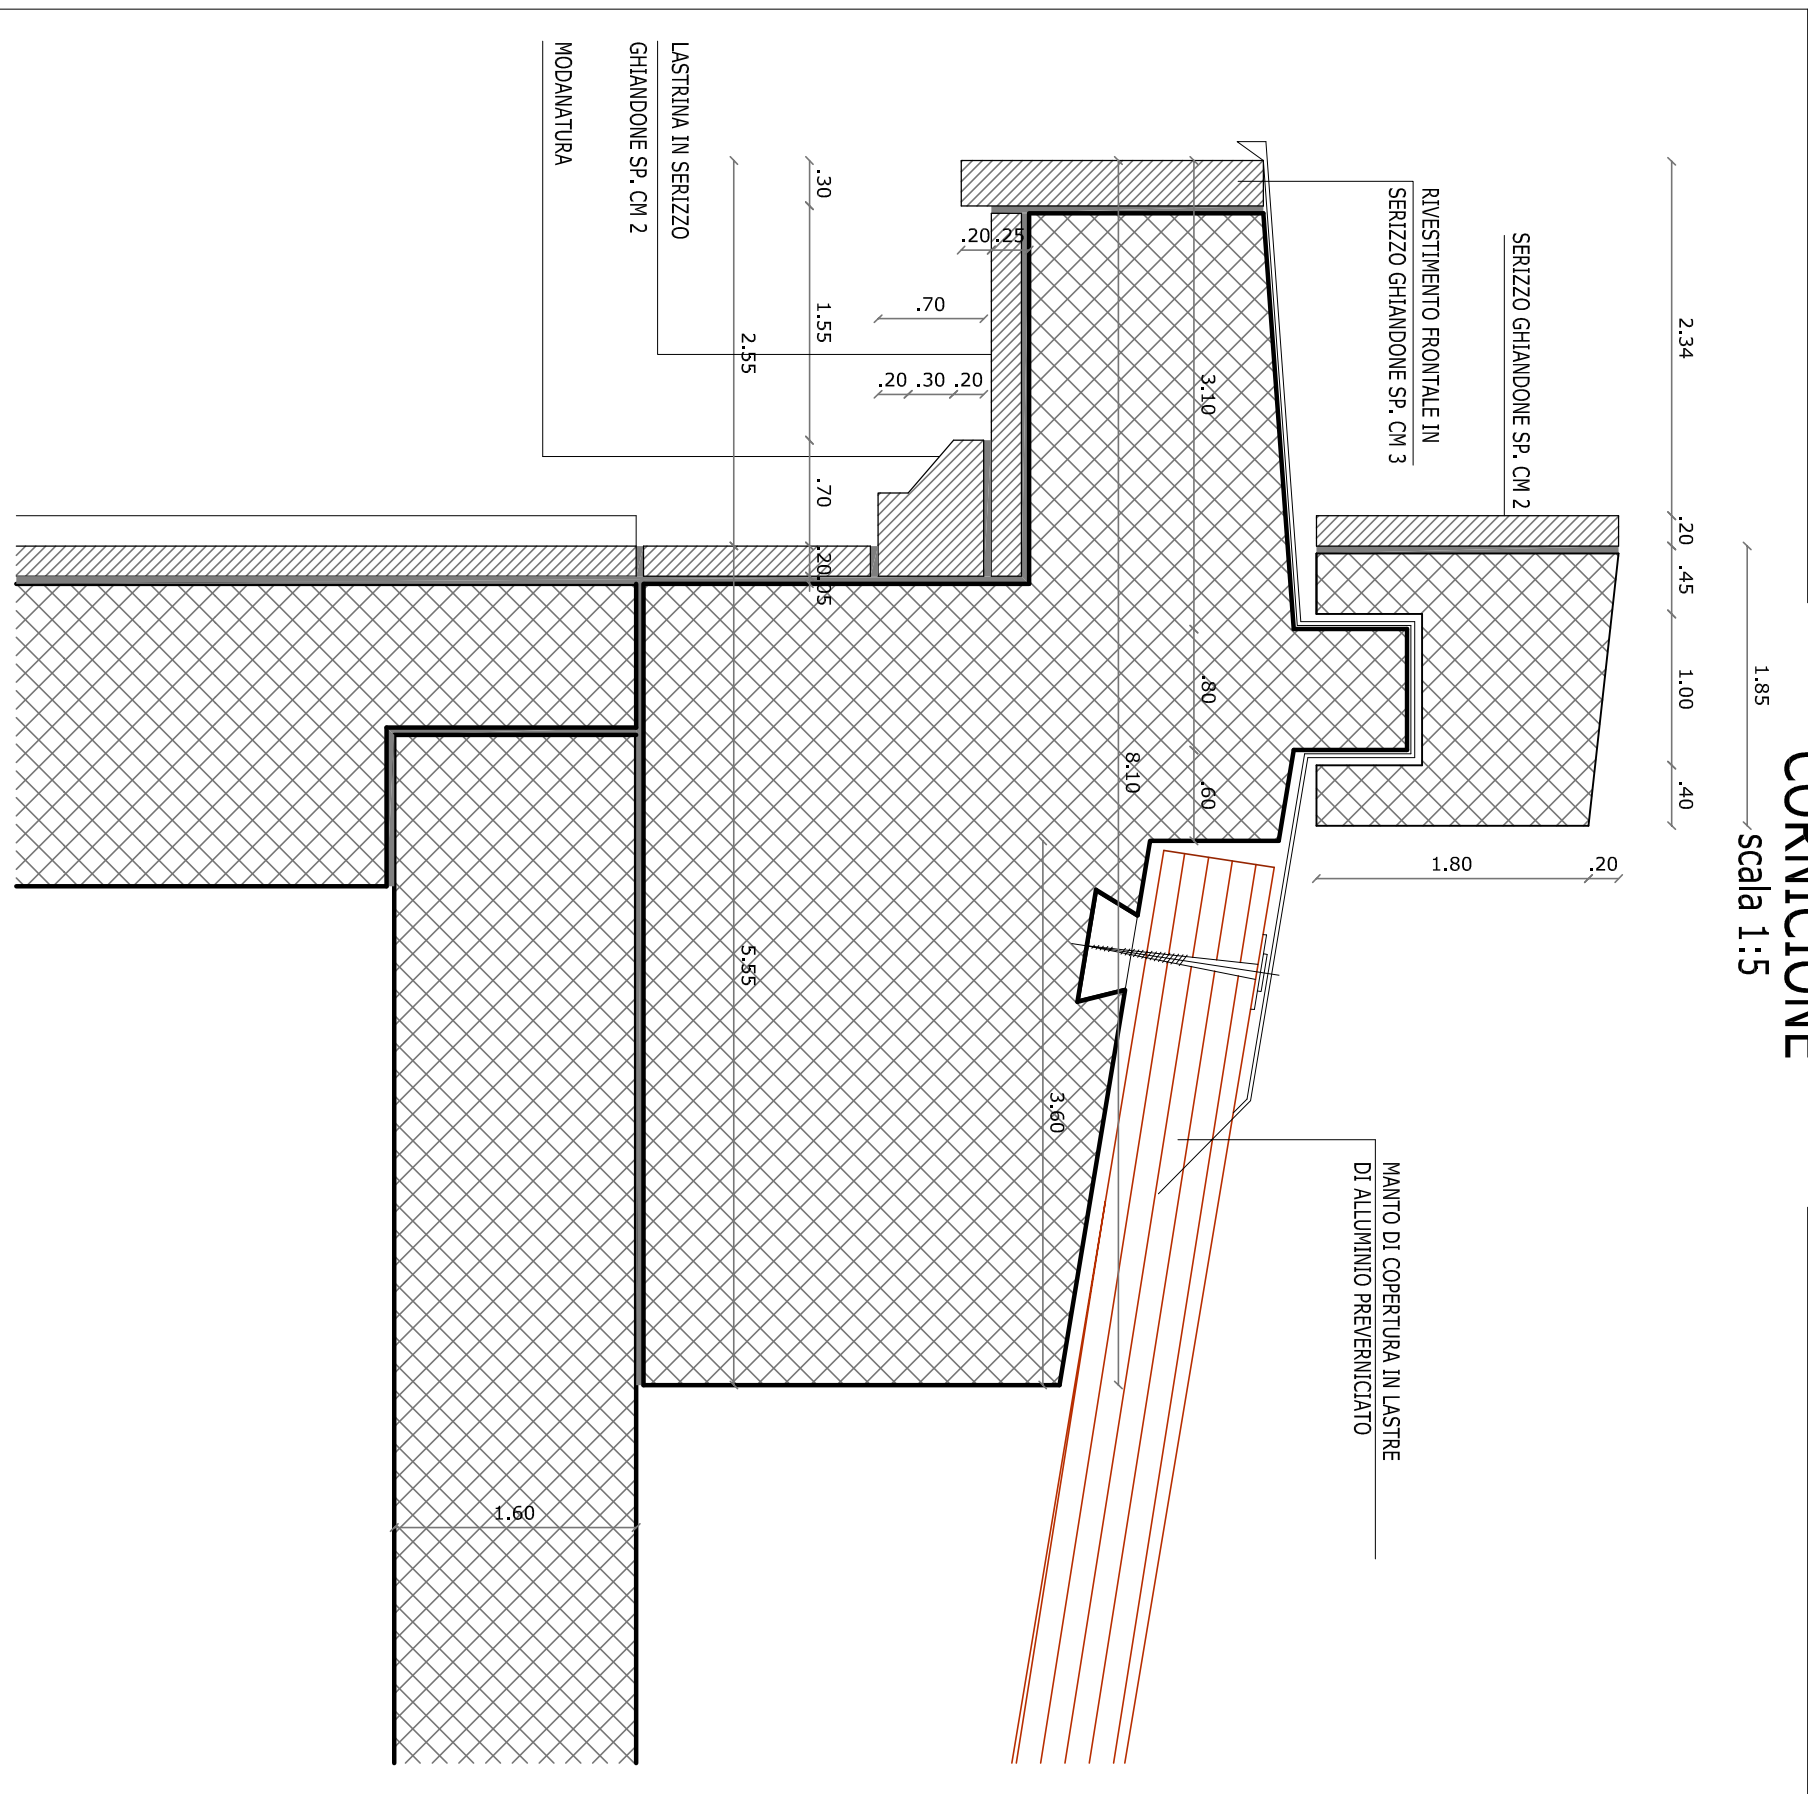


UNIONE FACCIATA
Scala 1:5

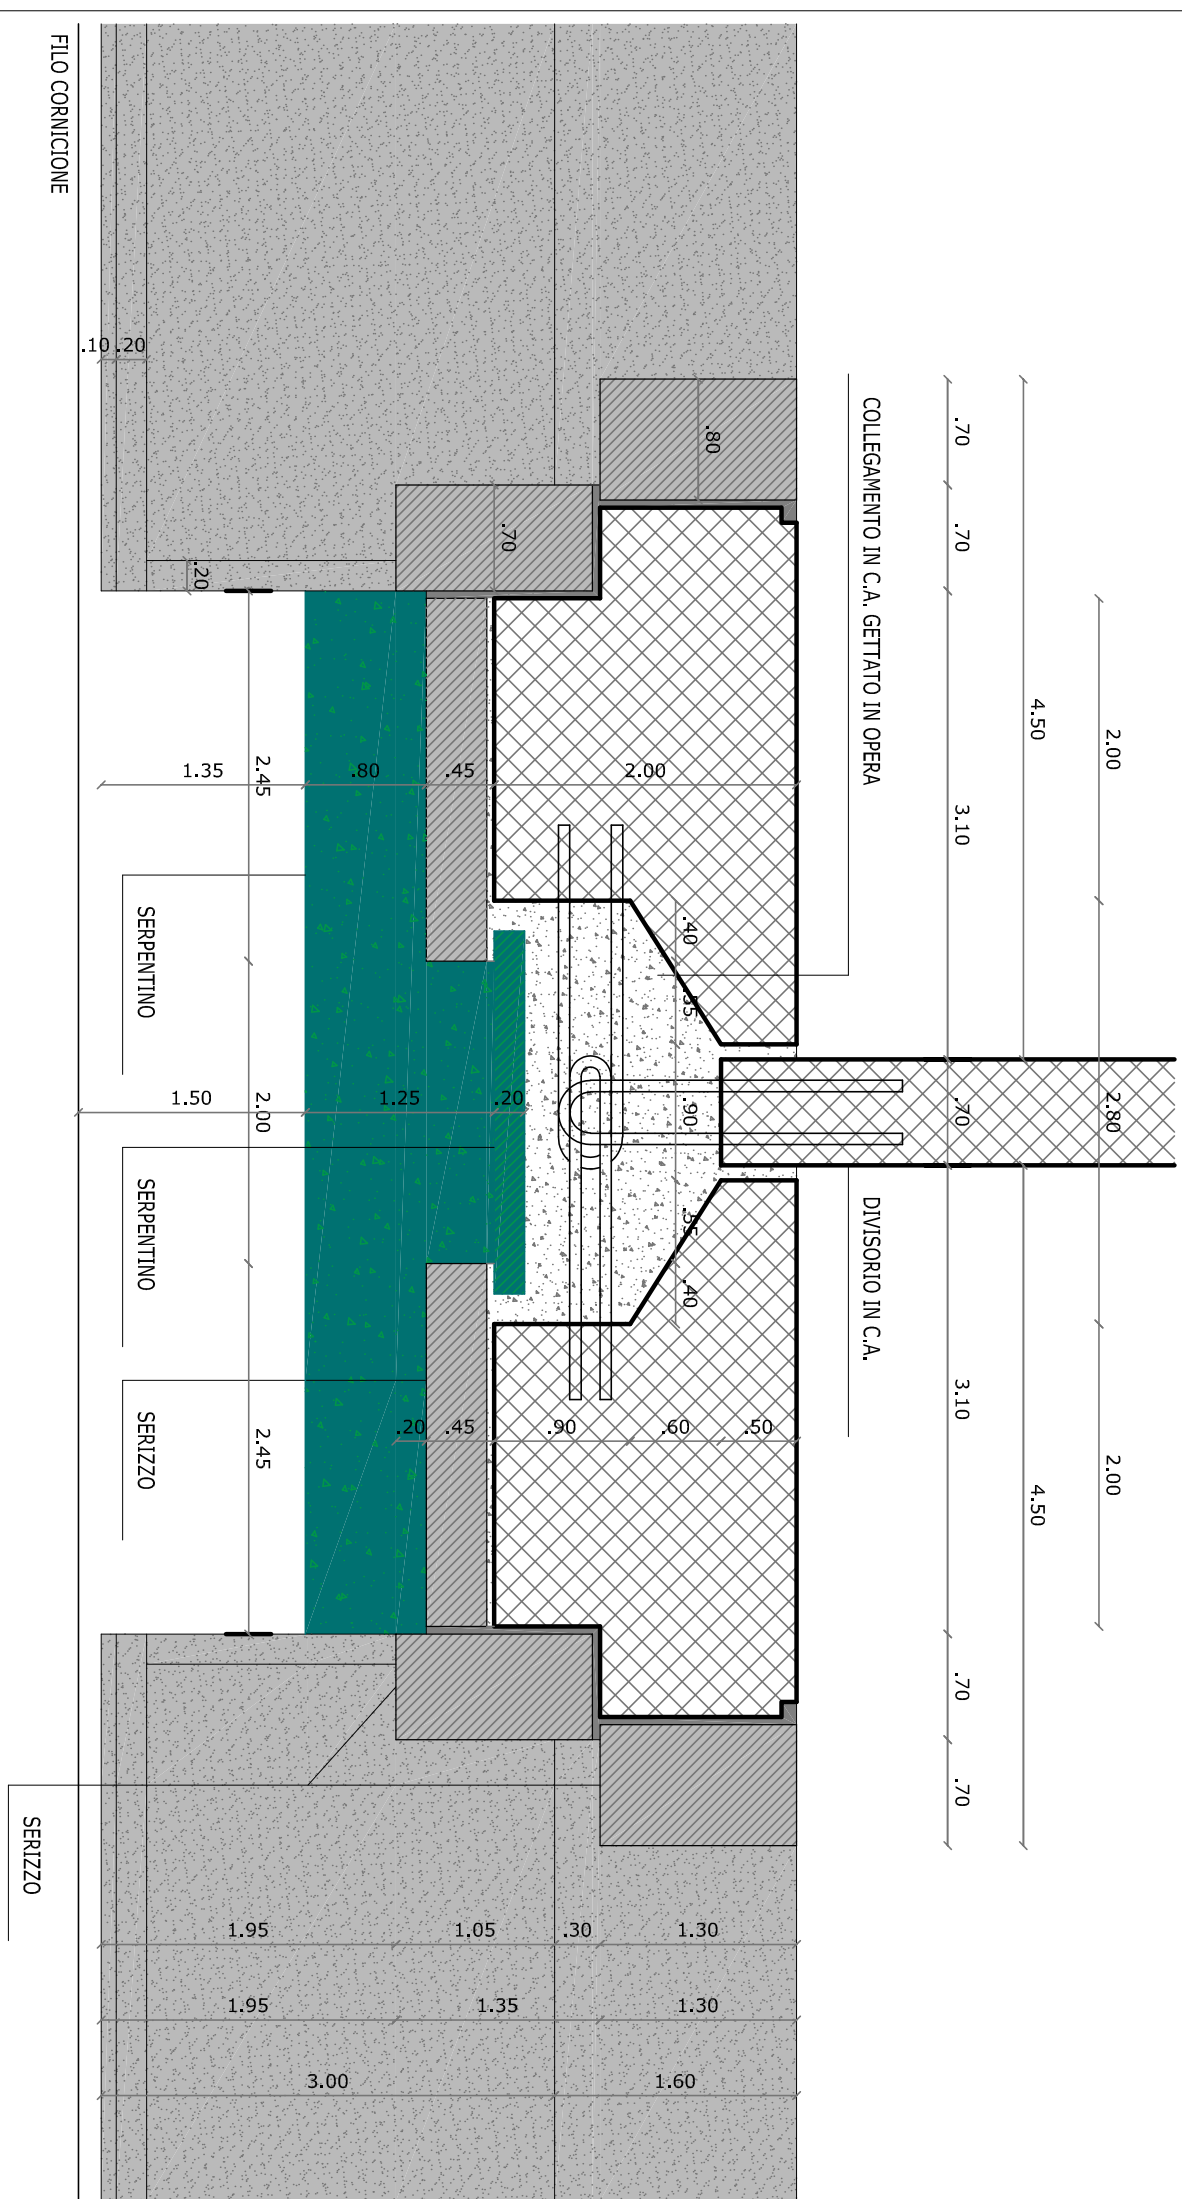

ARCHITRAVI
Scala 1:5

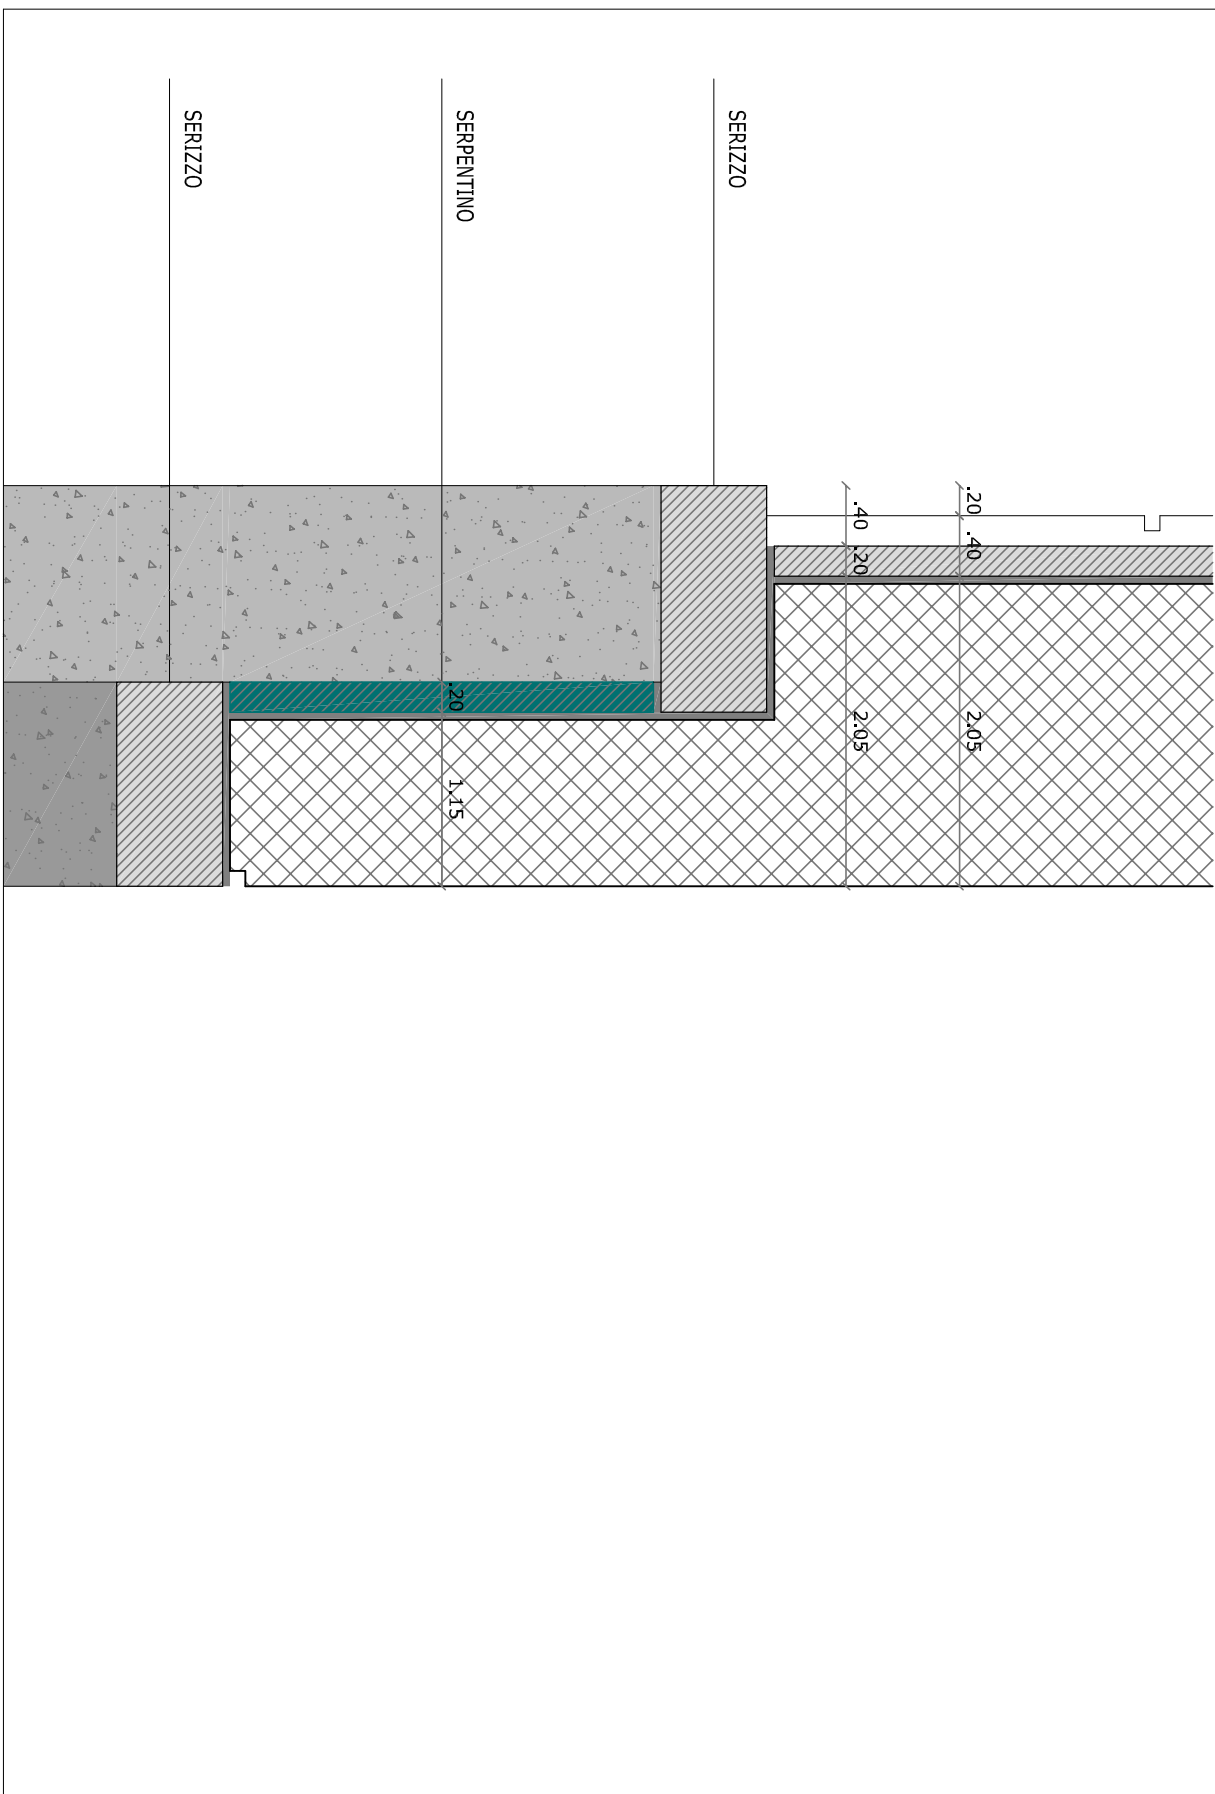

REGIONE PIEMONTE
COMUNE DI SOZZAGO
Provincia di Novara

AMPLIAMENTO INTERNO DEL CIMITERO COMUNALE DI SOZZAGO
COSTRUZIONE DI UN COLOMBARIO DA 40 LOCULI DI 60 CELLETTE OSSARIO
E DI 4 CAPELLE GENTILIZIE DA 10 LOCULI E 4 CELLETTE OSSARIO CADAVRA

fase progettuale	numero elaborato
PROGETTO ESECUTIVO	TAV 03
PARTICOLARI COSTRUTTIVI CAPELLE	

committente Comune di SOZZAGO	firma
progettista ING. PIER PAOLO ALMASSIO C.SO ROMA N.33 - 28063 TRESCATE TEL. 0324/71350 - 9720030 e-mail: ing.almassio@pec.it	firma e timbro
il Responsabile del Procedimento ARCH. SIMONA ANTICINI	firma e timbro

scala grafica	1:50	fase progettuale	D	ind. rev.	0
data emissione	05 NOVEMBRE 2021	data aggiornamento			