


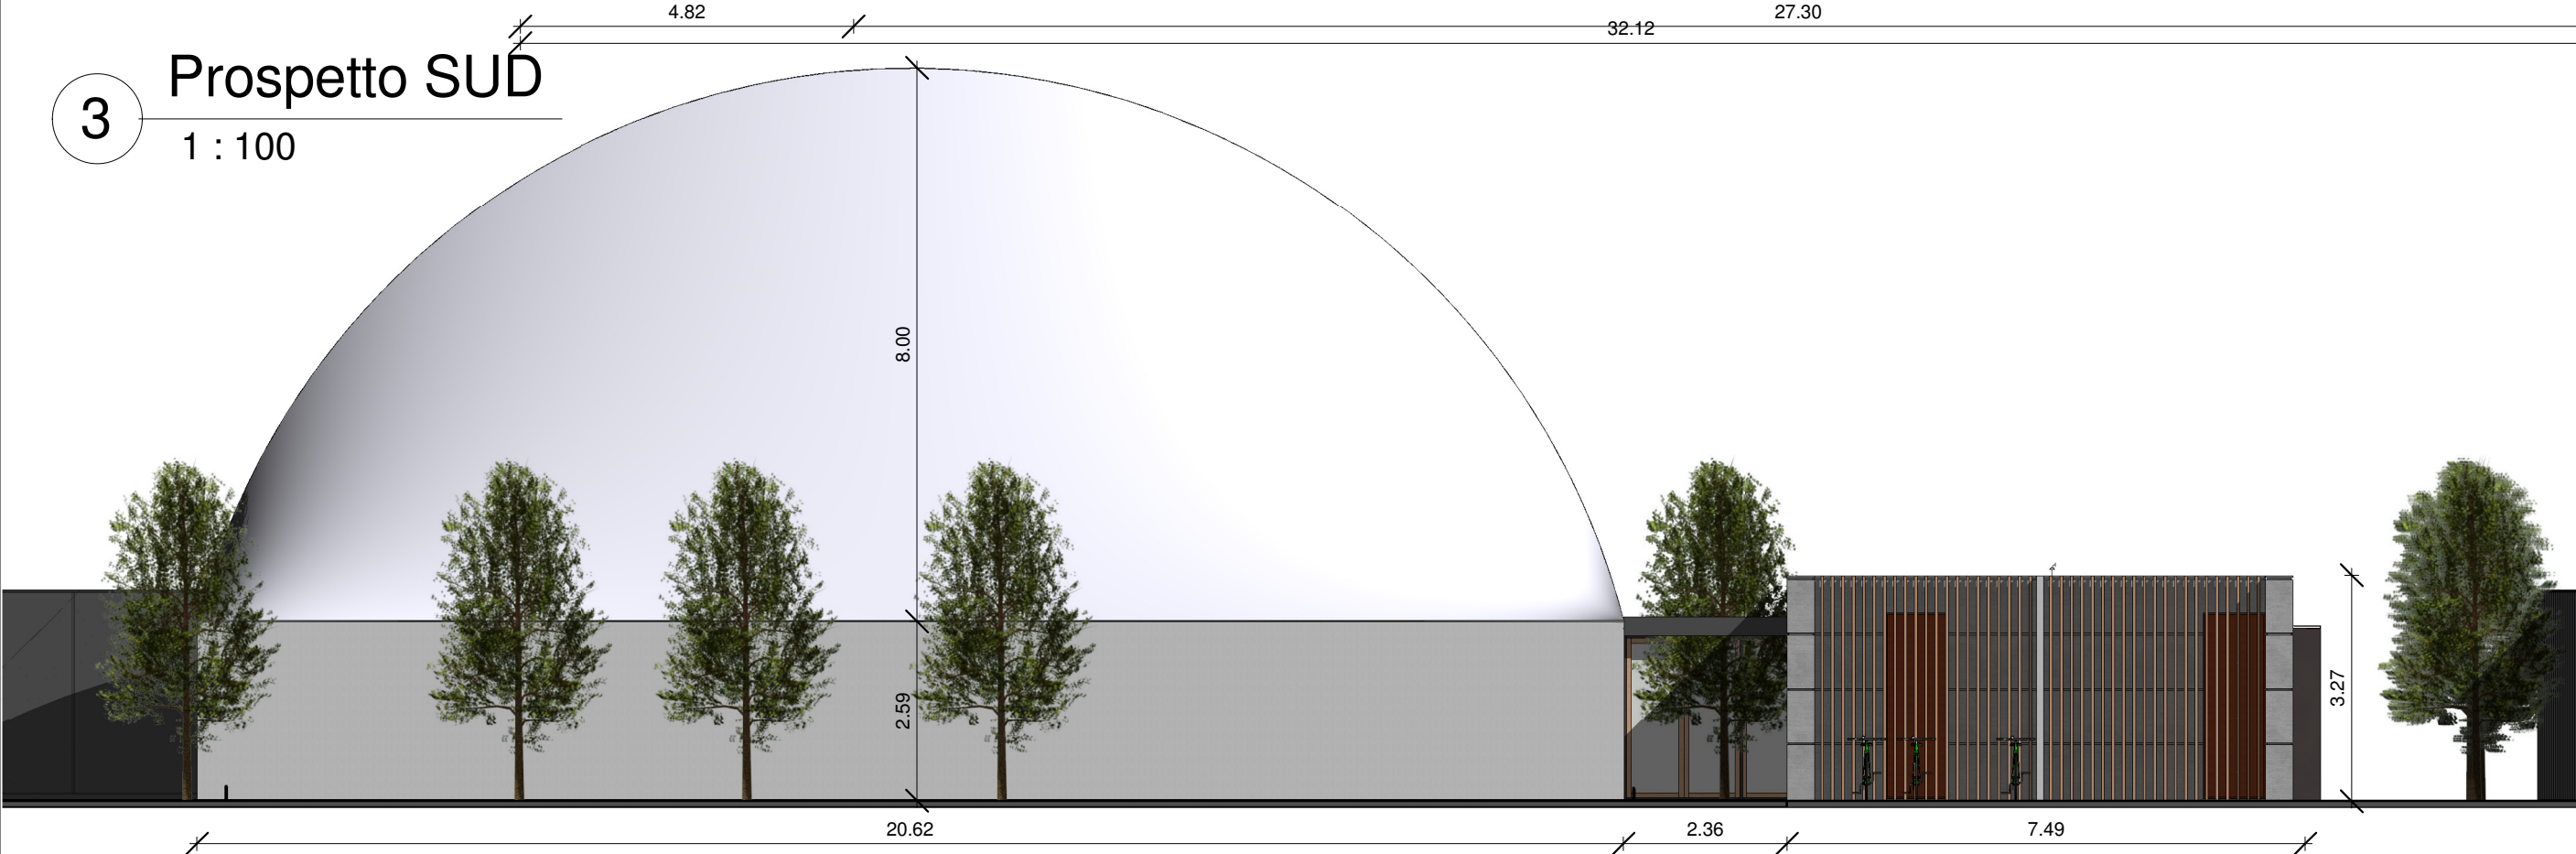


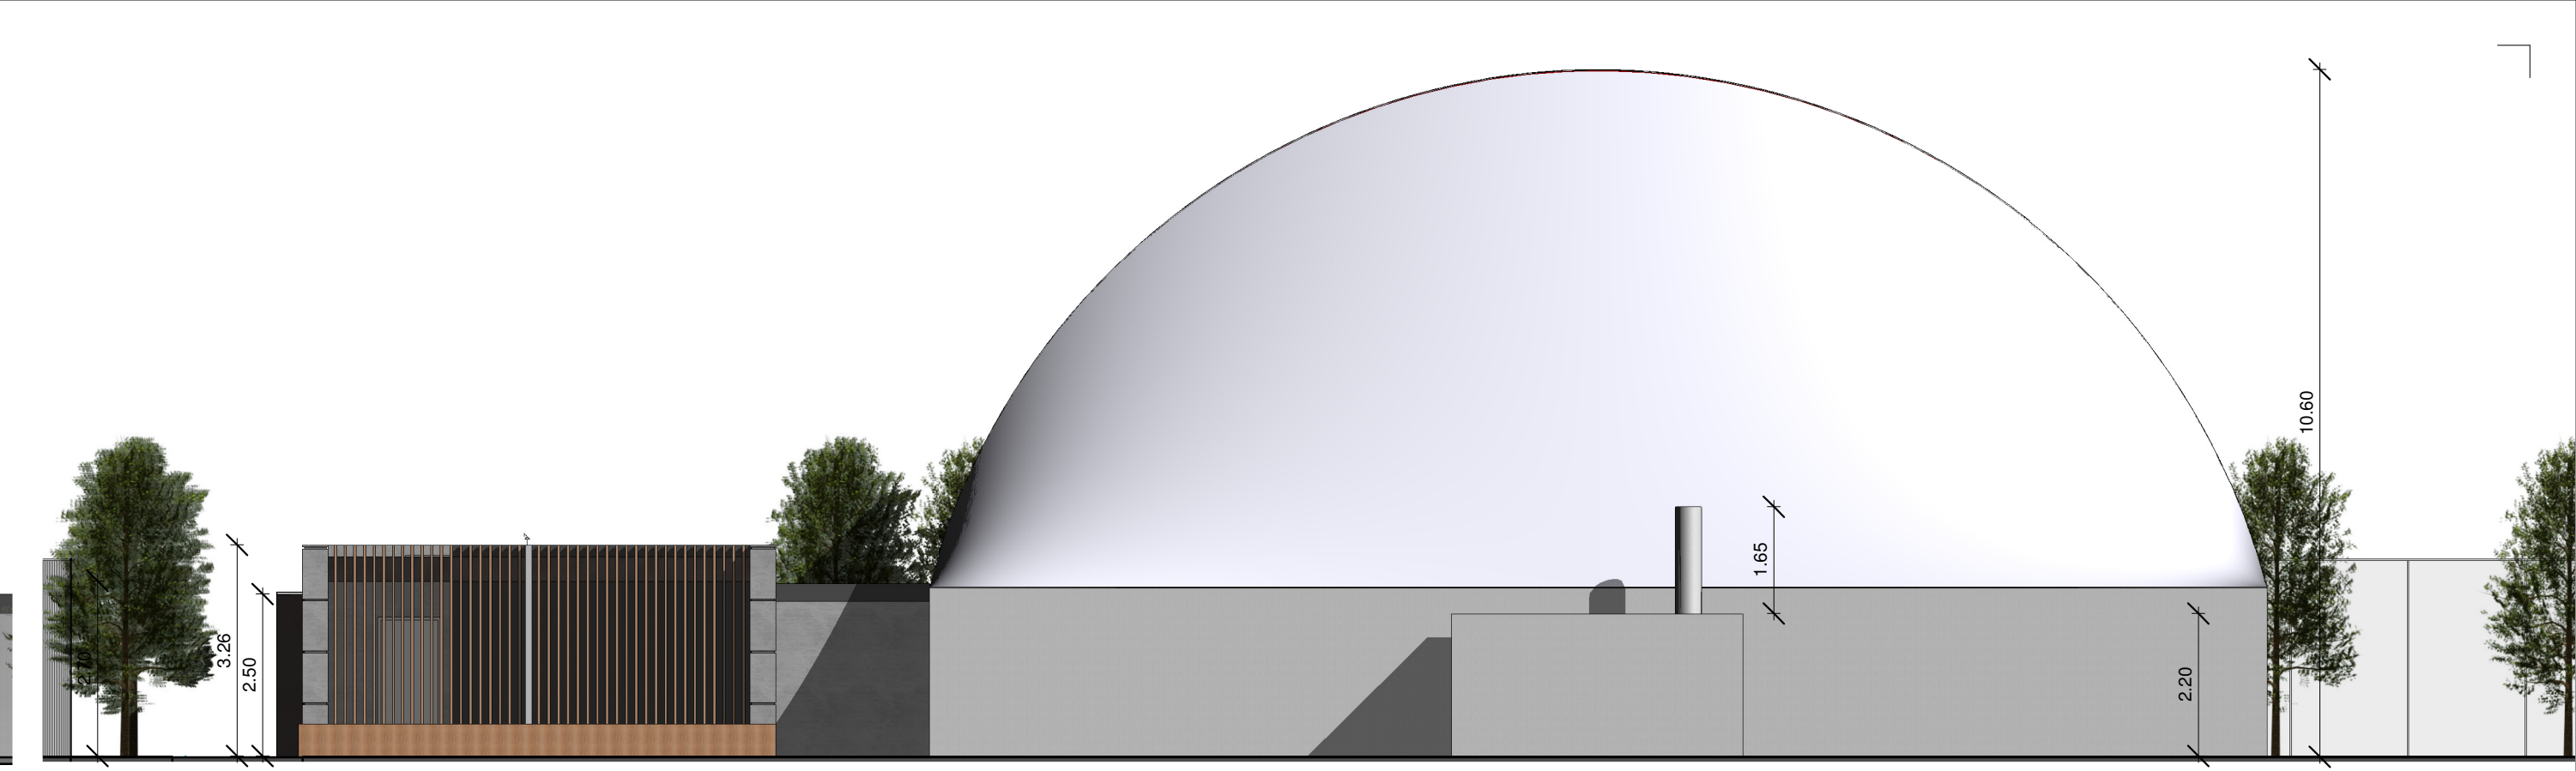


3 Prospetto SUD
1 : 100

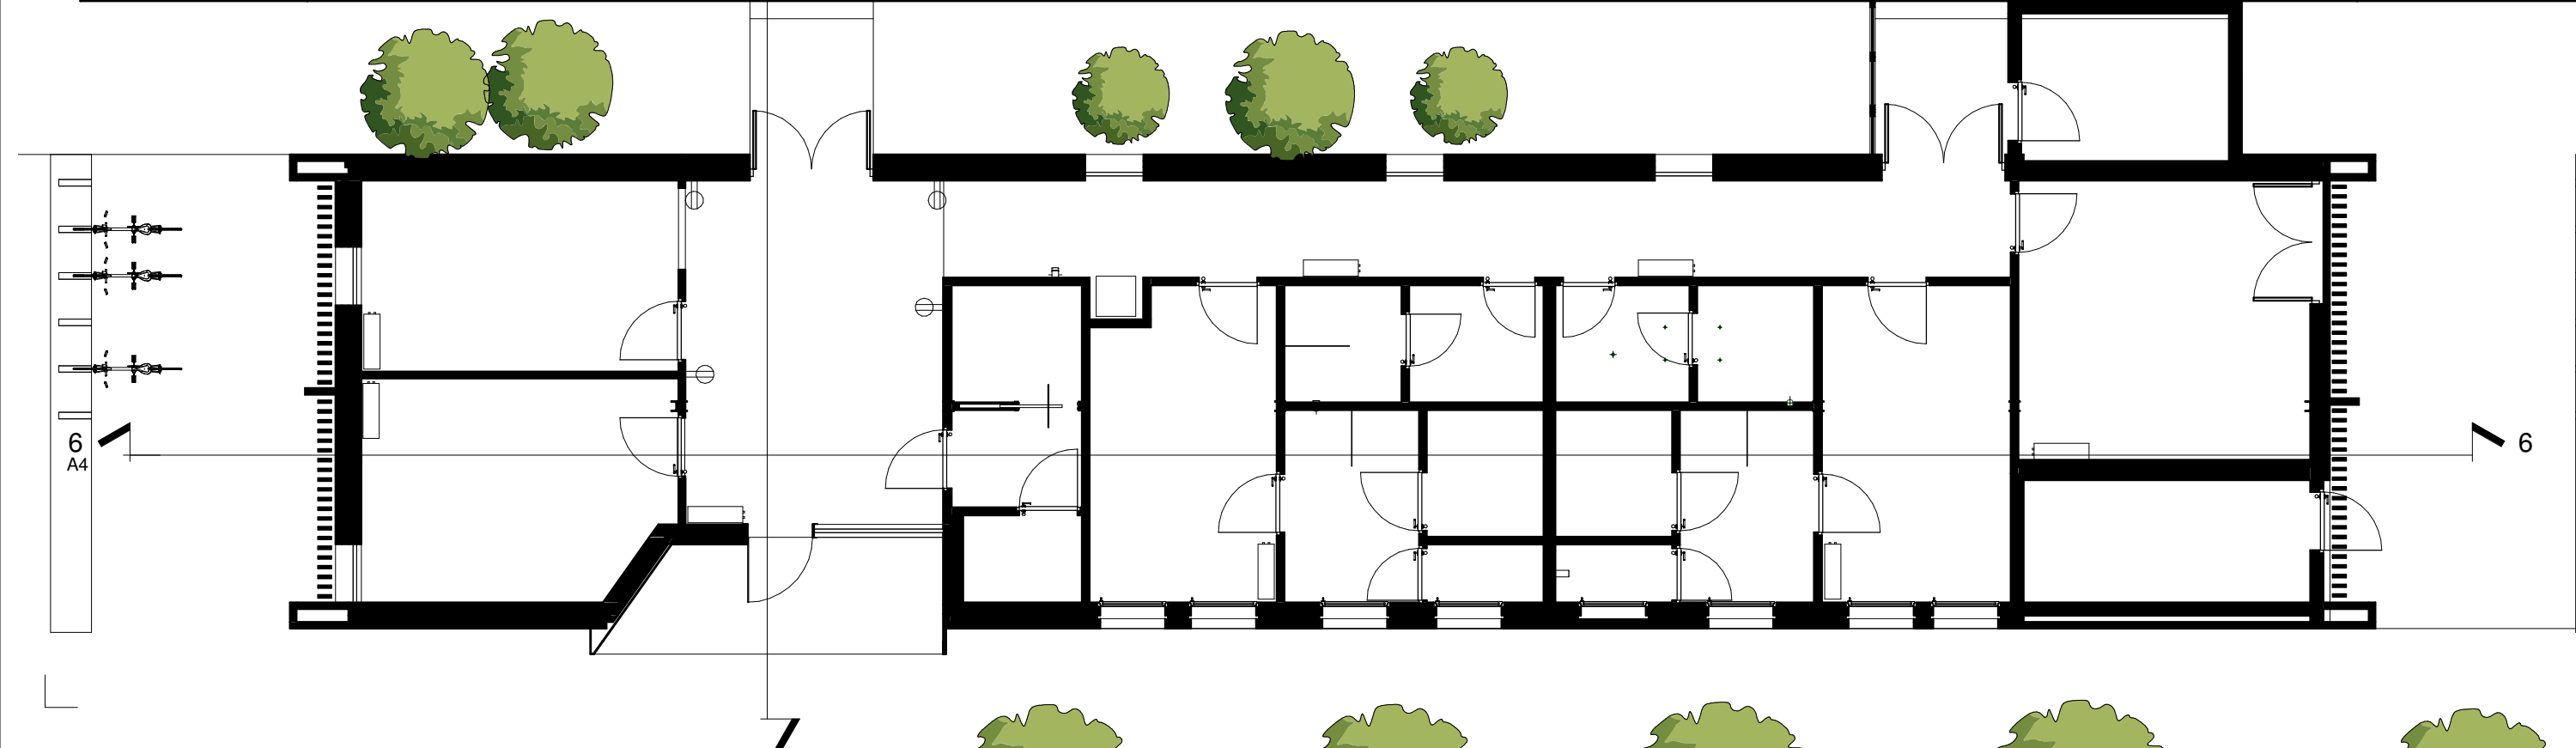

4 prospetto OVEST1
1 : 100

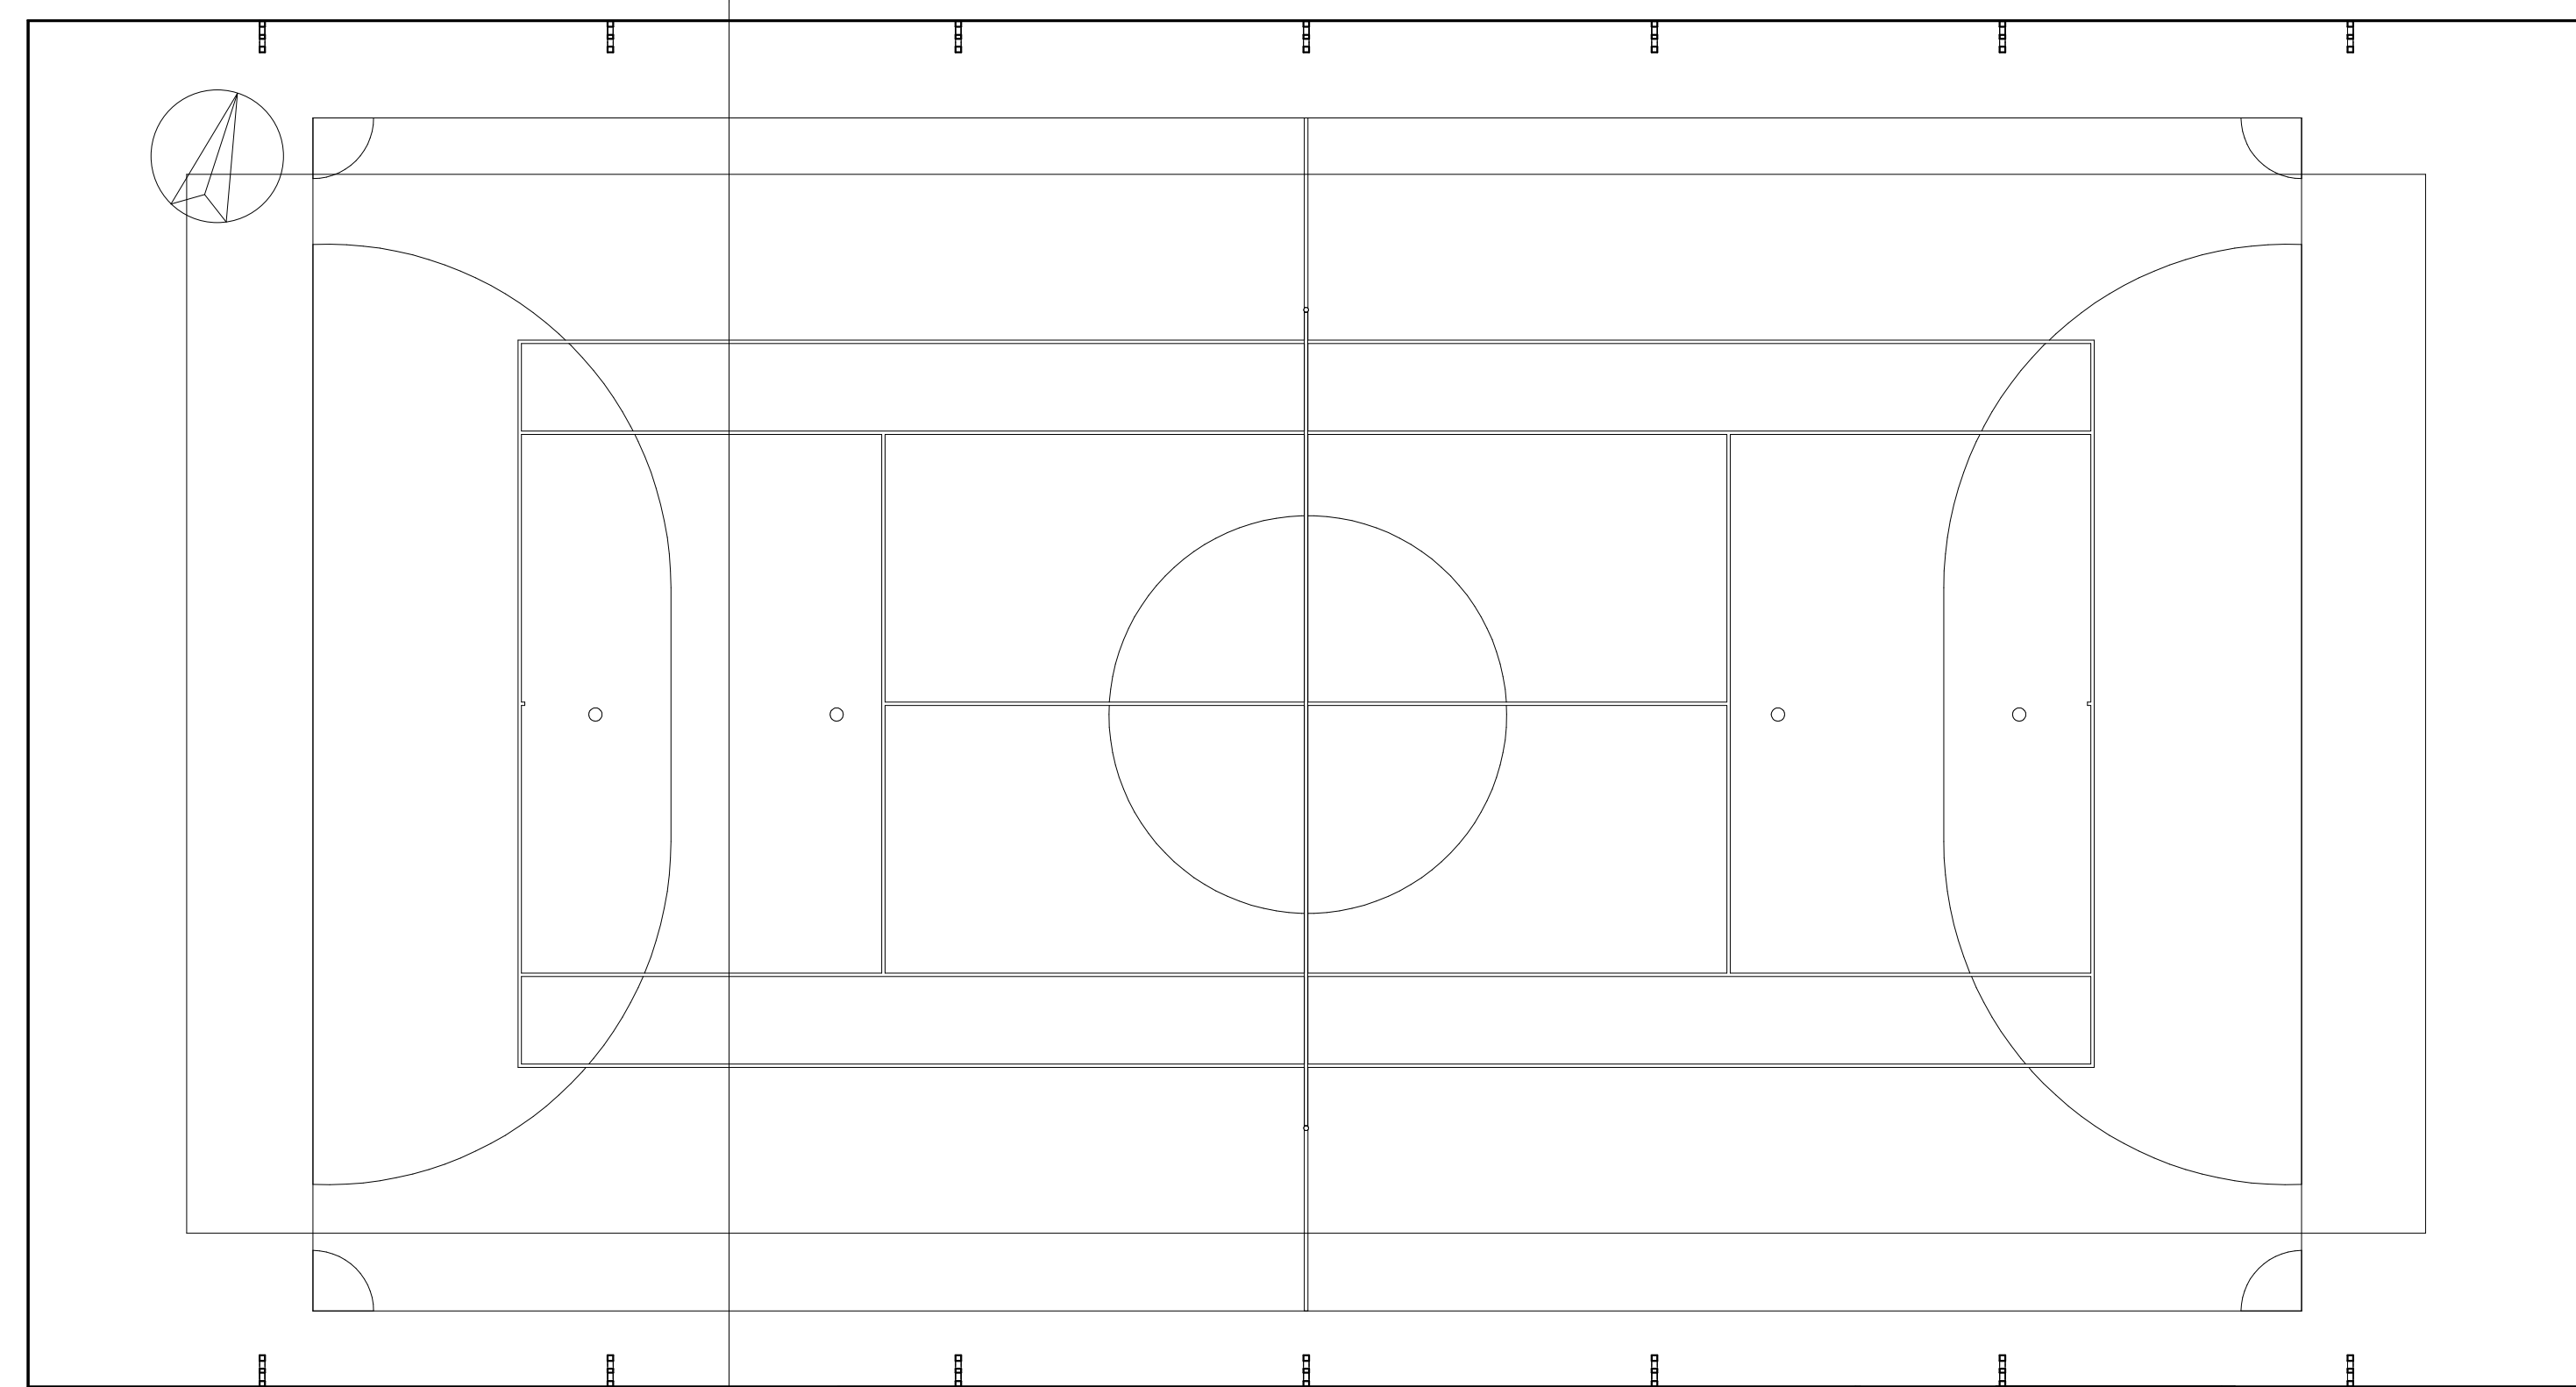


1 Prospetto EST
1 : 100

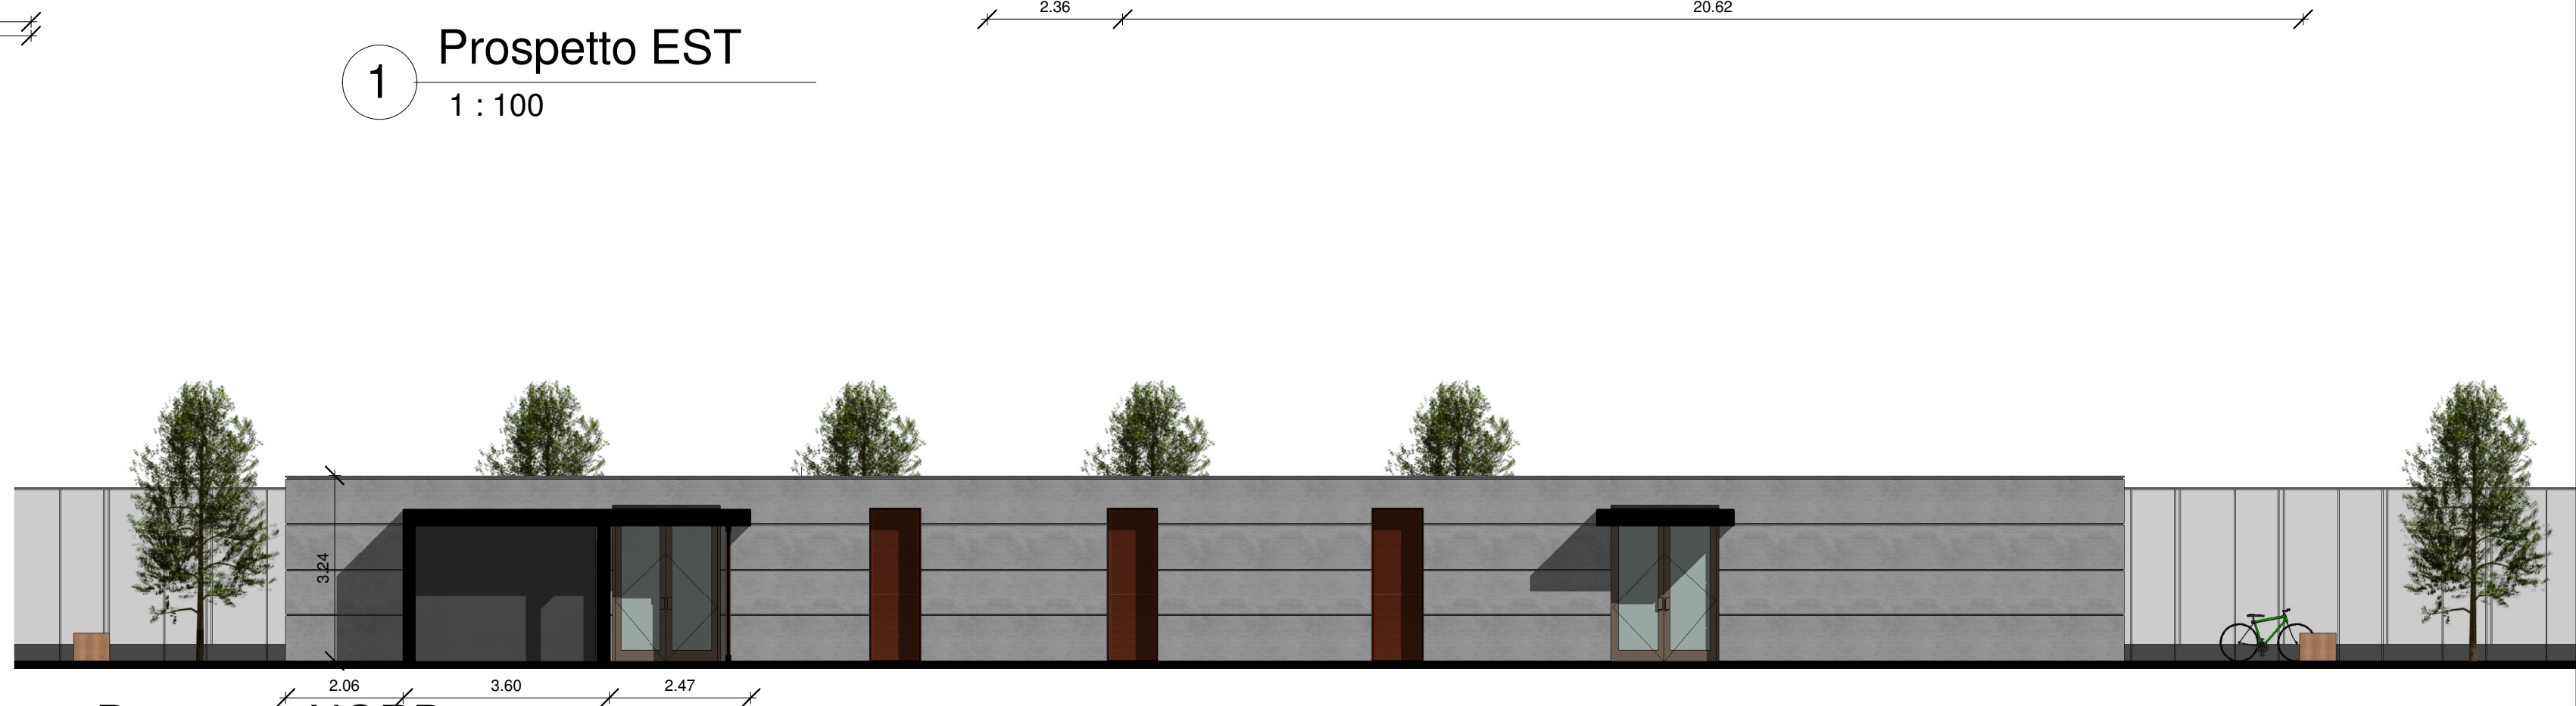

2 Prospetto NORD
1 : 100



6 Sezione BB
1 : 100

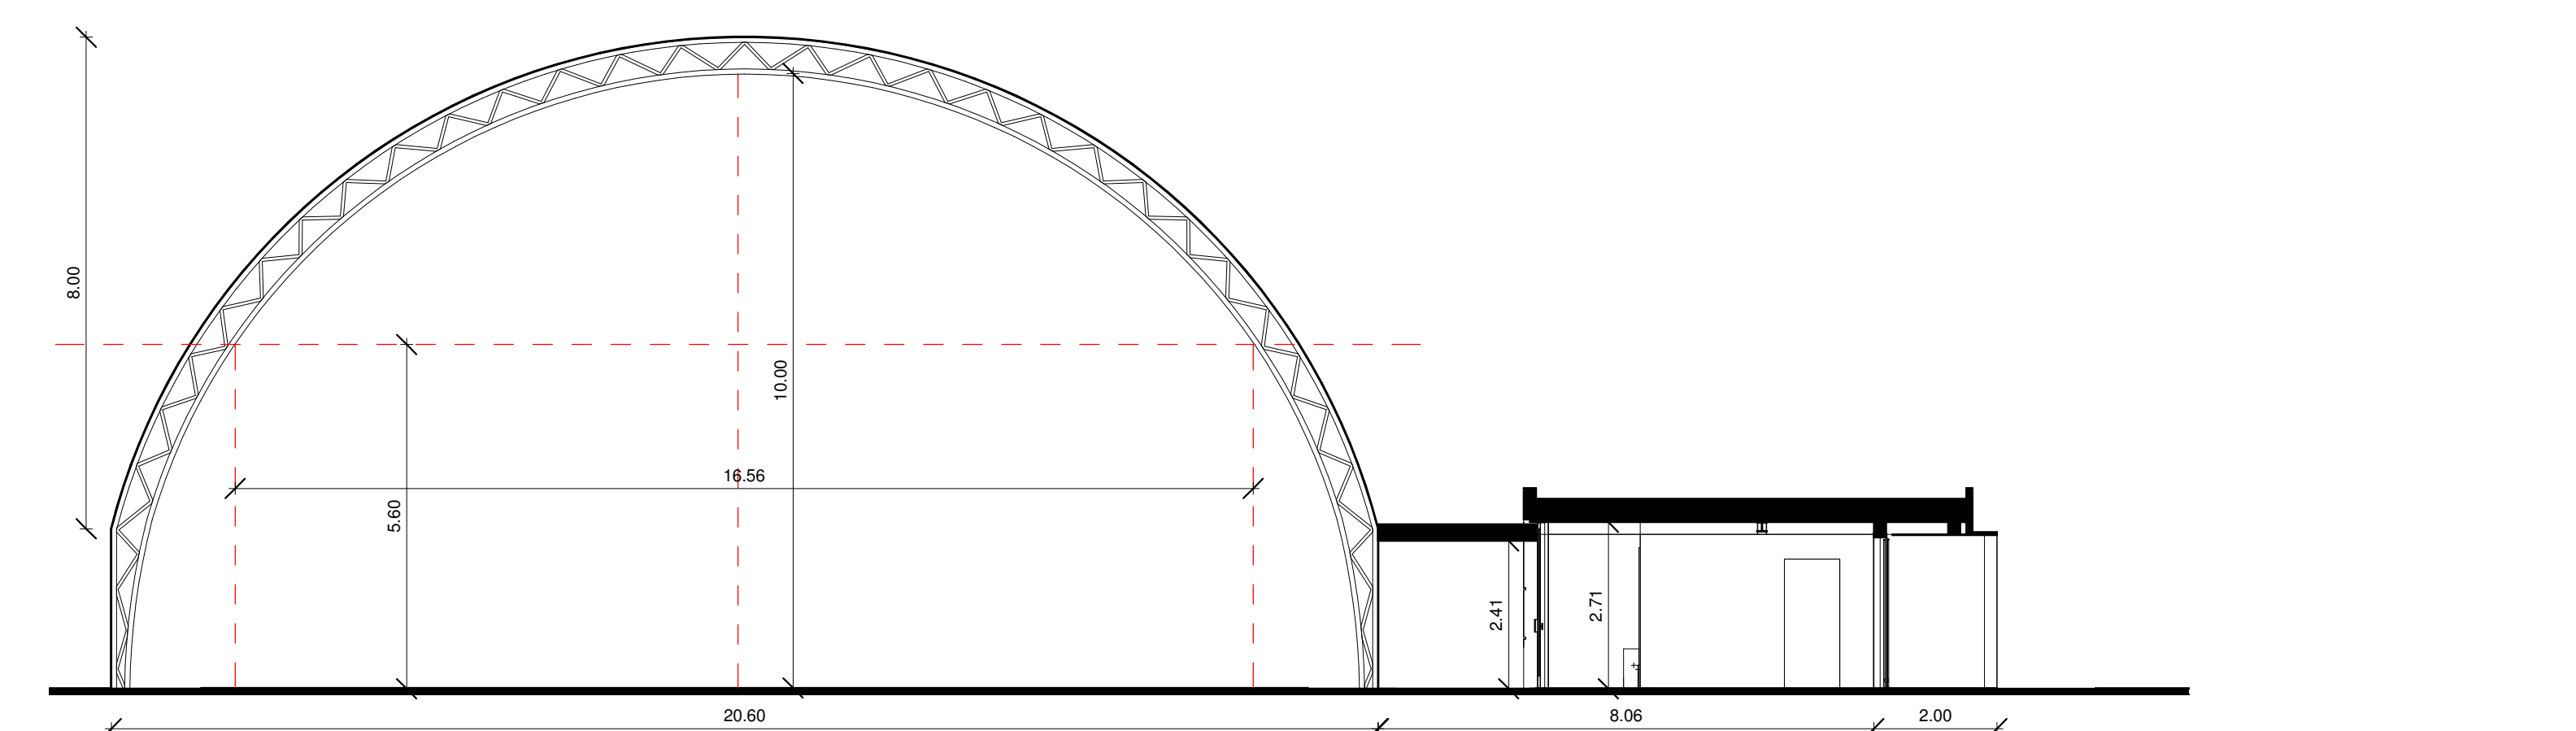

5 Sezione AA
1 : 100

Il progettista	La proprietà	L'impresa
----------------	--------------	-----------