



SEZIONE A

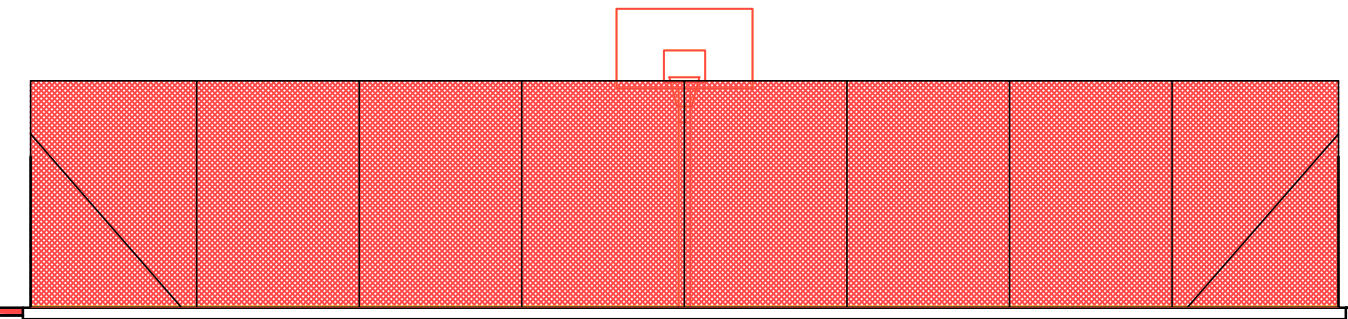

SEZIONE B

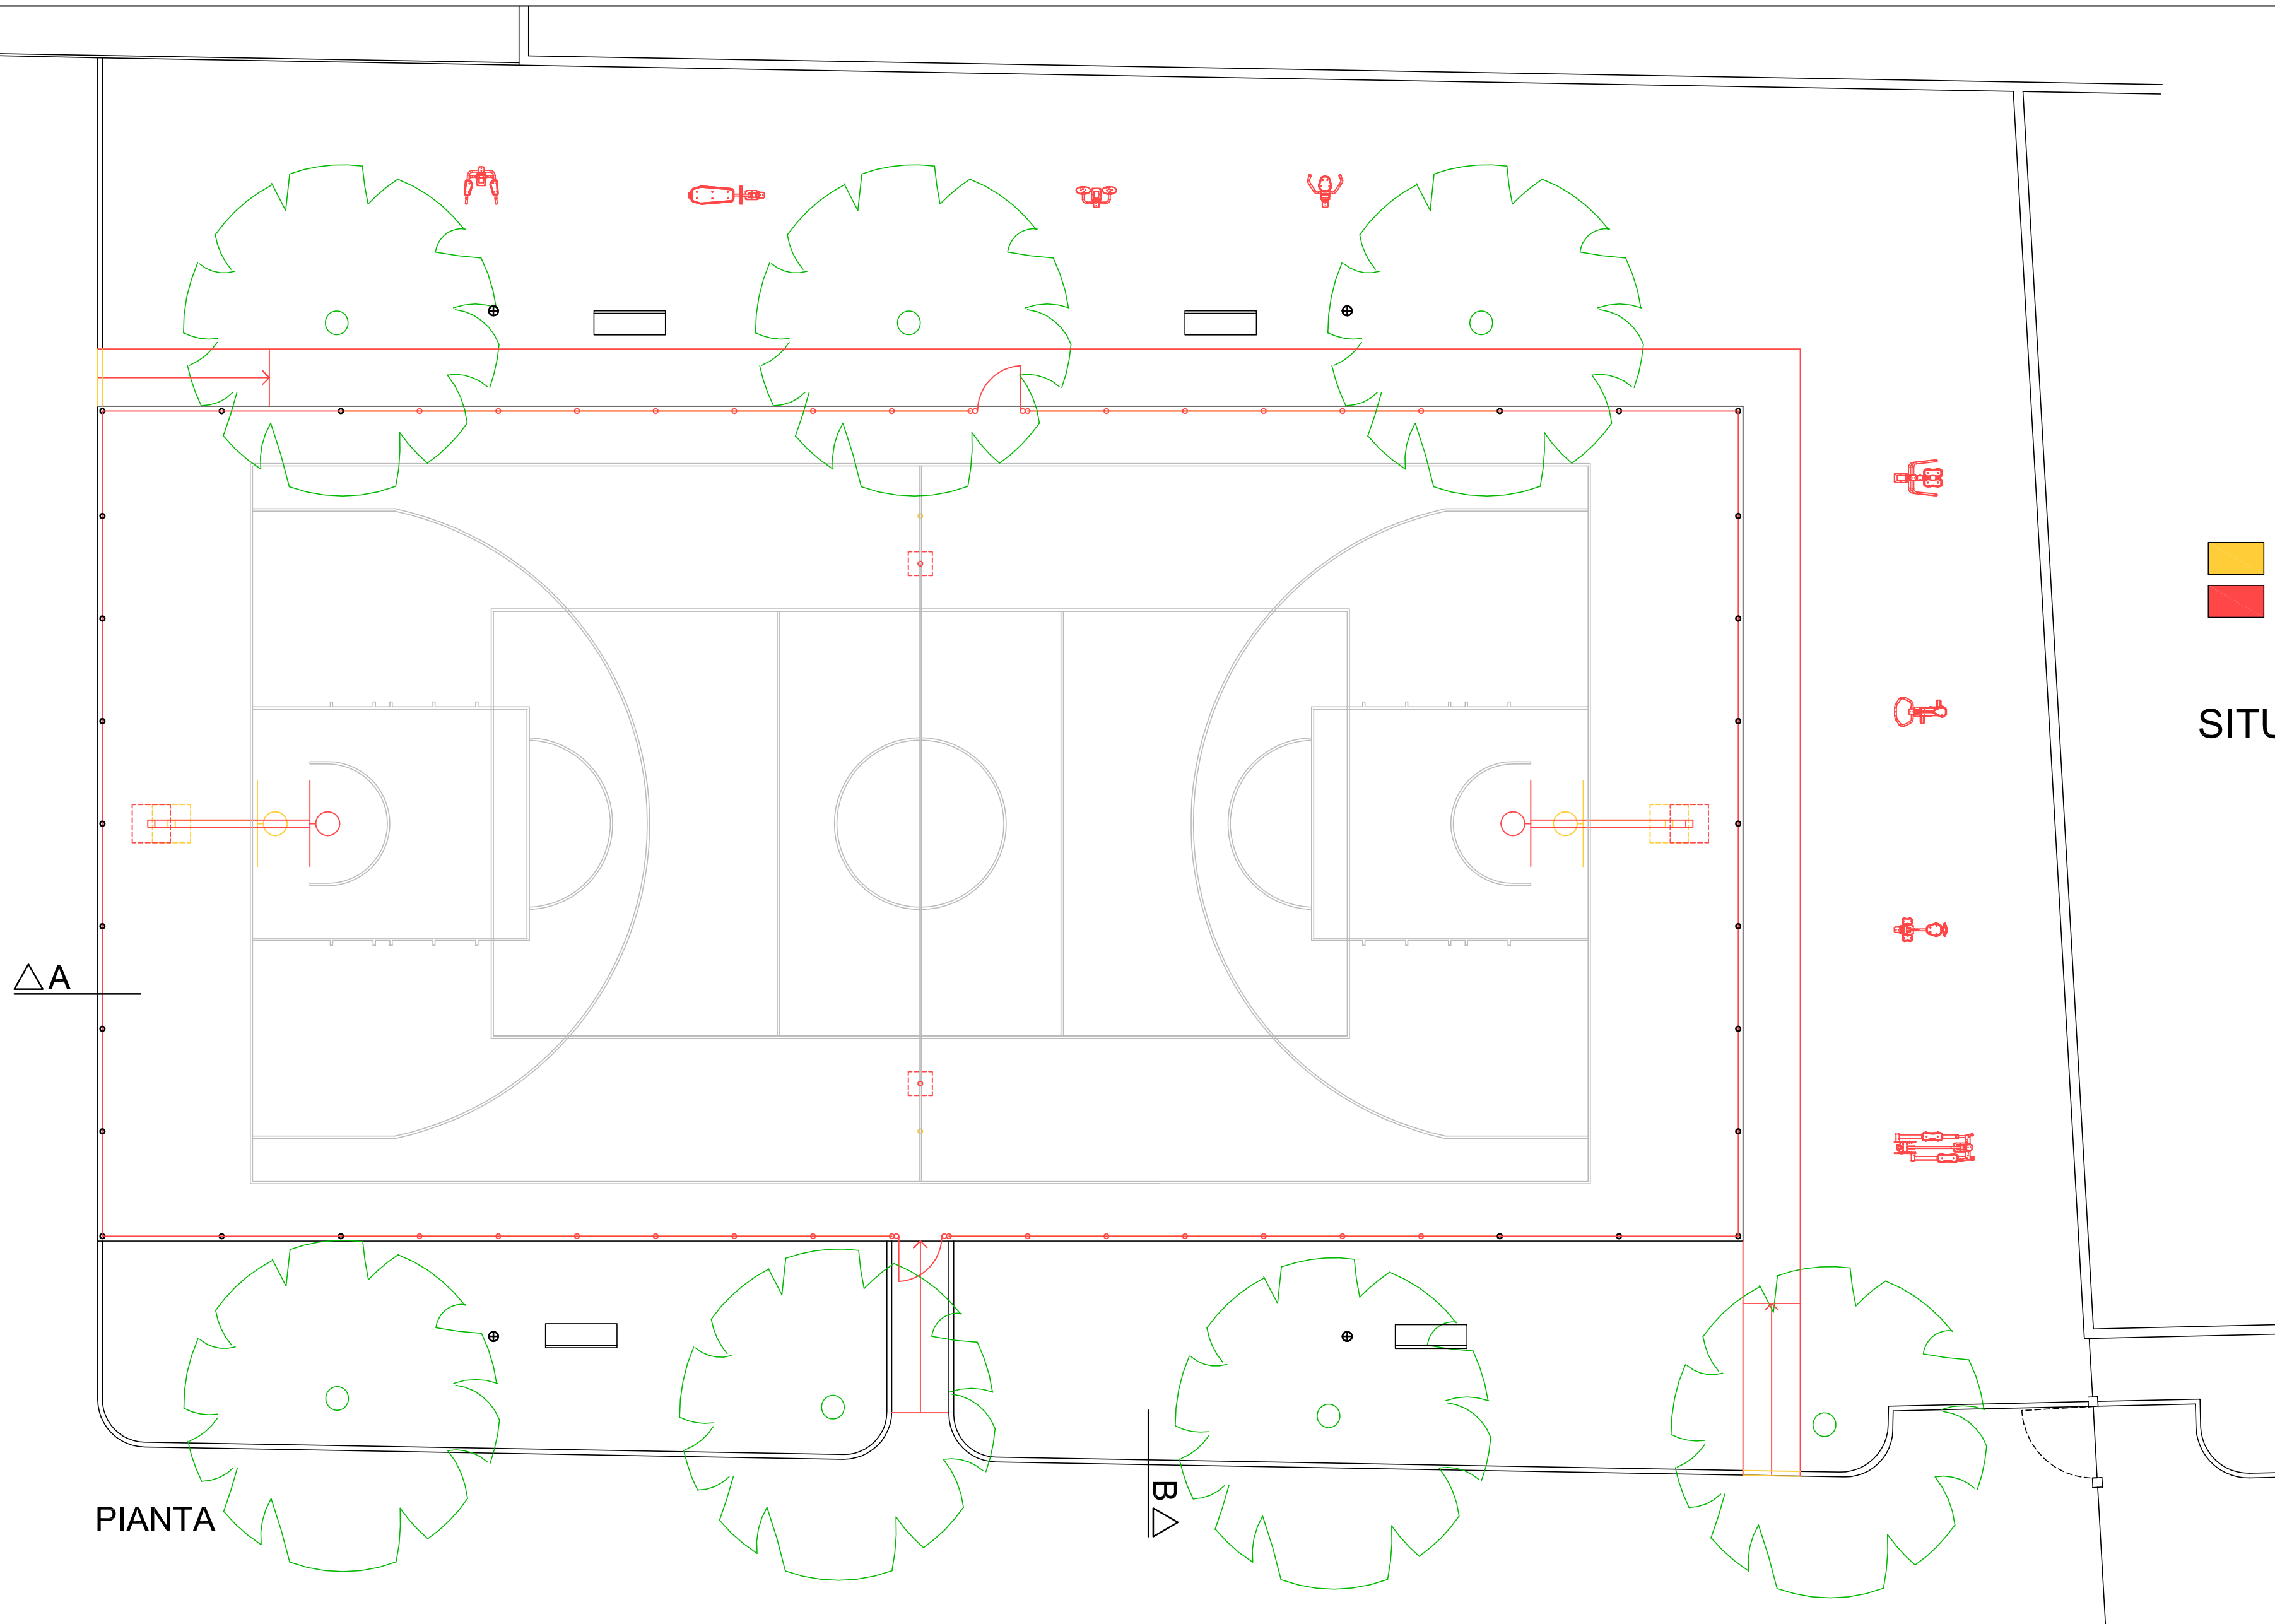


PIANTA

- RIMOZIONI
- NUOVE OPERE

SITUAZIONE COMPARATA

- PALO DI ILLUMINAZIONE
- PANCHINA

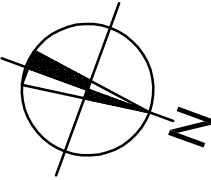

Progettista incaricato	REGIONE PIEMONTE - PROVINCIA DI NOVARA COMUNE DI SOZZAGO	Data MAR. 2026
Architetto Raffaele Vignarelli Via San Giulio n° 4b 28073 Fara Novarese	MANUTENZIONE STRAORDINARIA CAMPO POLIVALENTE E REALIZZAZIONE DI PERCORSO LUDICO-SPORTIVO IN VIA FENINI	Fase P.F.T.E.
Oggetto PIANTA E SEZIONI SITUAZIONE COMPARATA		Scala 1:100 Elaborato 4